





Ділянка проектування

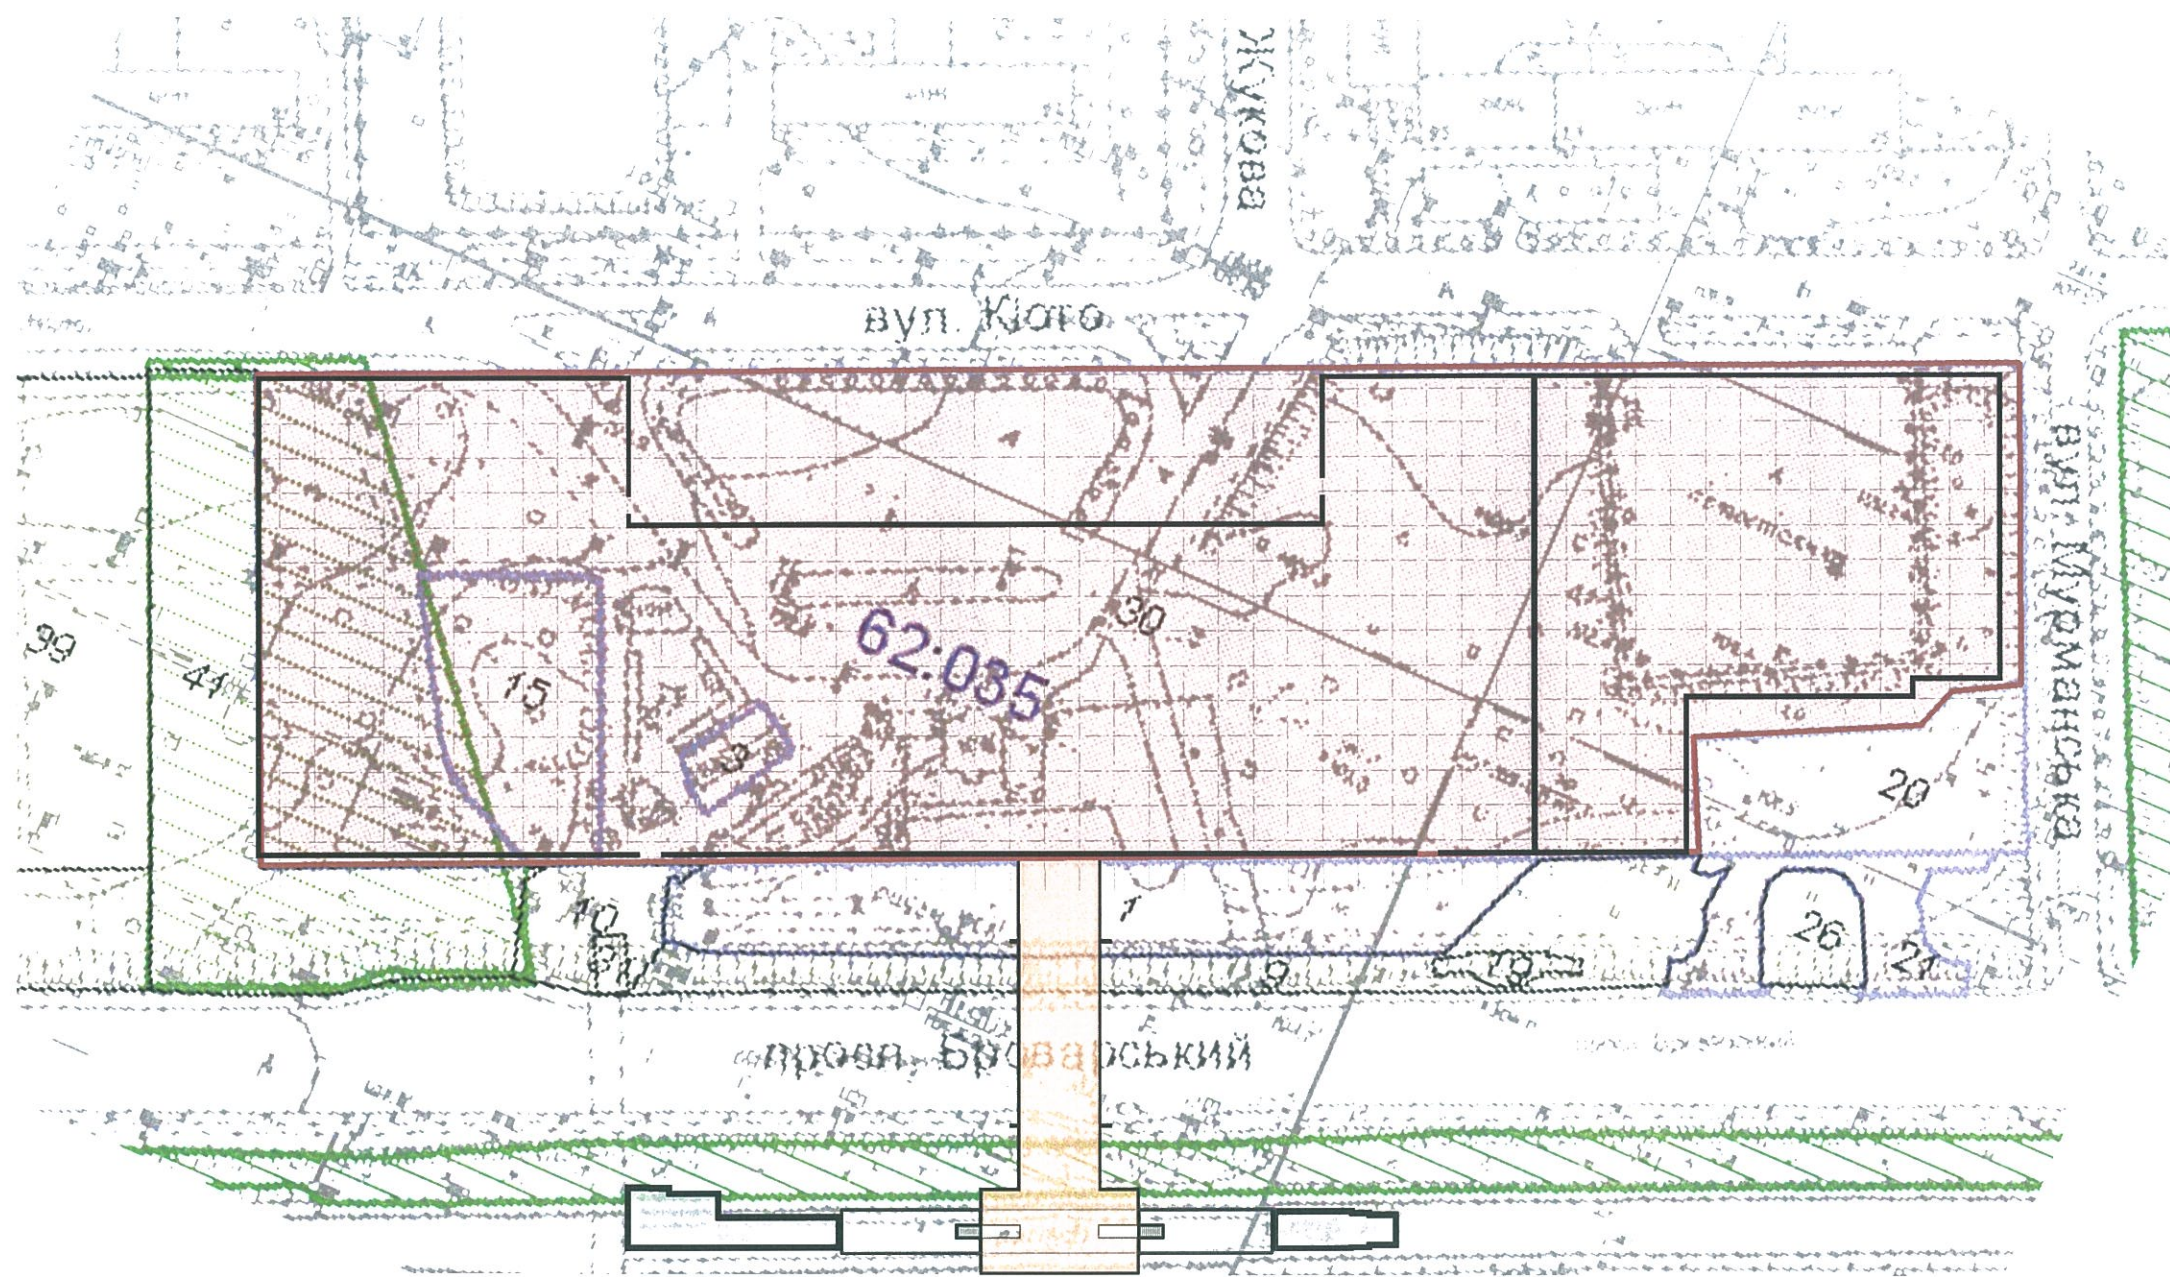

Надземний перехід з платформи метро

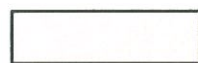

Вхід/вихід до підземного переходу

Межі проектних робіт