ПОШТА
АПТЕКА
АПТЕКА

КОМП'ЮТЕРНА
ВИШИВКА

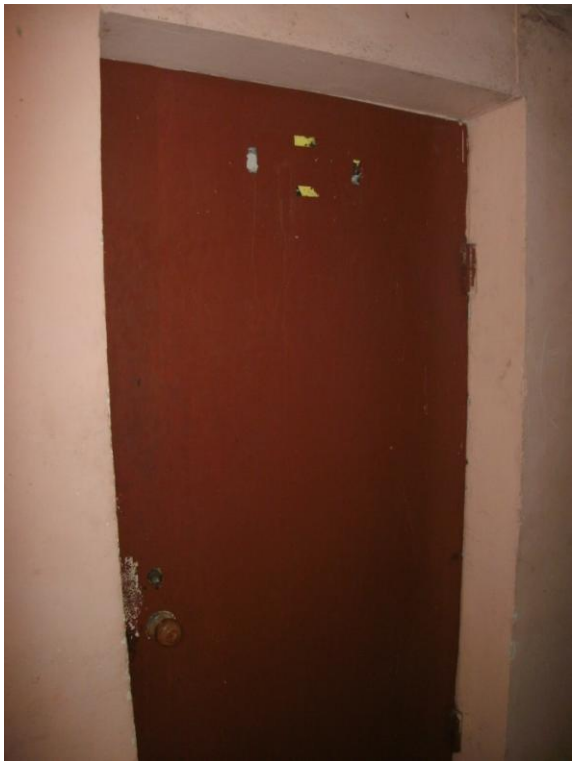

план за поверхами

на будівлю літер "А"

по вул. Полярна буд.№ 8 а квартал №

району Оболонський м.КИЇВ

Затверджую
Начальник ЖЕК-513
О.О. Пухир

Житлосервіс "Оболонь" Київ, Україна
Експлуатаційна контора 513
Ідентифікаційний код 33392716

Поверх II літ. "А"

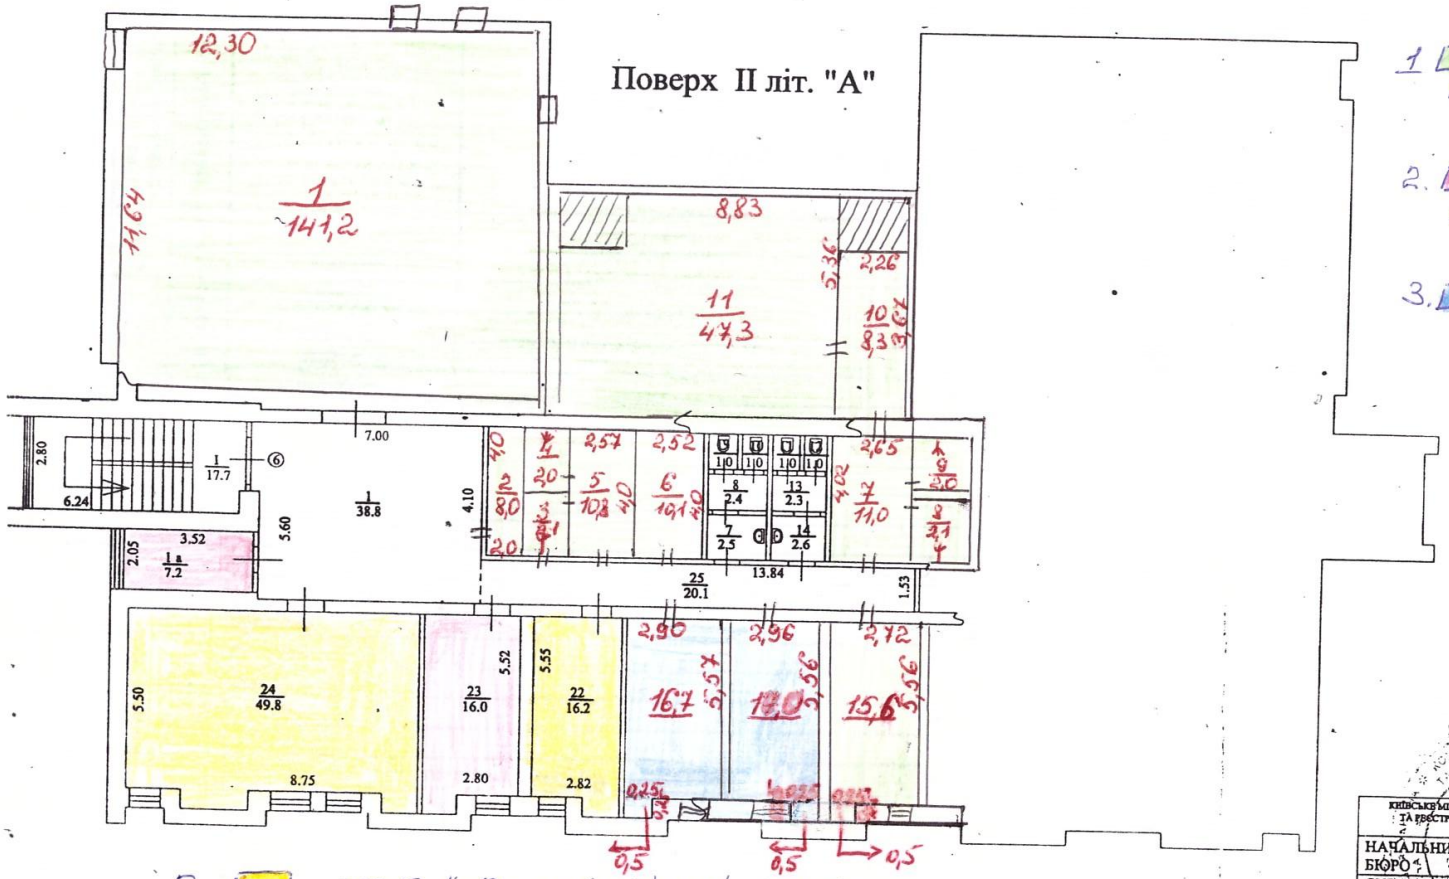

1 - Підлітковий клуб „Поєдинок" - 260,5 м²

2. - Підлітковий клуб „Поєдинок" - 23,2 м²

3. - Вільне - 33,7 м²

4. МЗК - 111,7 м²

5. - ТОВ "Комерційний центр „Мезон"

Масштаб 1 : 200

Загальною площею: 6[illegible] м²

Київське міське бюро технічної інвентаризації та реєстрації права власності на об'єкти нерухомого майна

НАЧАЛЬНИК БЮРО		СЕНЧУК В.В.
СКЛАВ: ІНЖЕНЕР ПЕРШОЇ КАТЕГОРІЇ		ЛАКАЙОК Я.О.
ПЕРШОЇ КАТЕГОРІЇ		СОКОЛОВА Д.А.