



ОБЪЕКТ
Тел. диспетчера

у
Хирург
МОИ
050-12
098-02-115

ВУЛИЦЯ
АІСТОВА

3

НЕ ПІ
ПІДПИСАТИСЯ
НА КАРТКУ







U

вул. Асстова, 3


ПЛАН

А
3 кв. № 2872
г. Киев

КП "Лихер" - 88,08 кв.м.

Этаж I литеры А

стены кирпичные

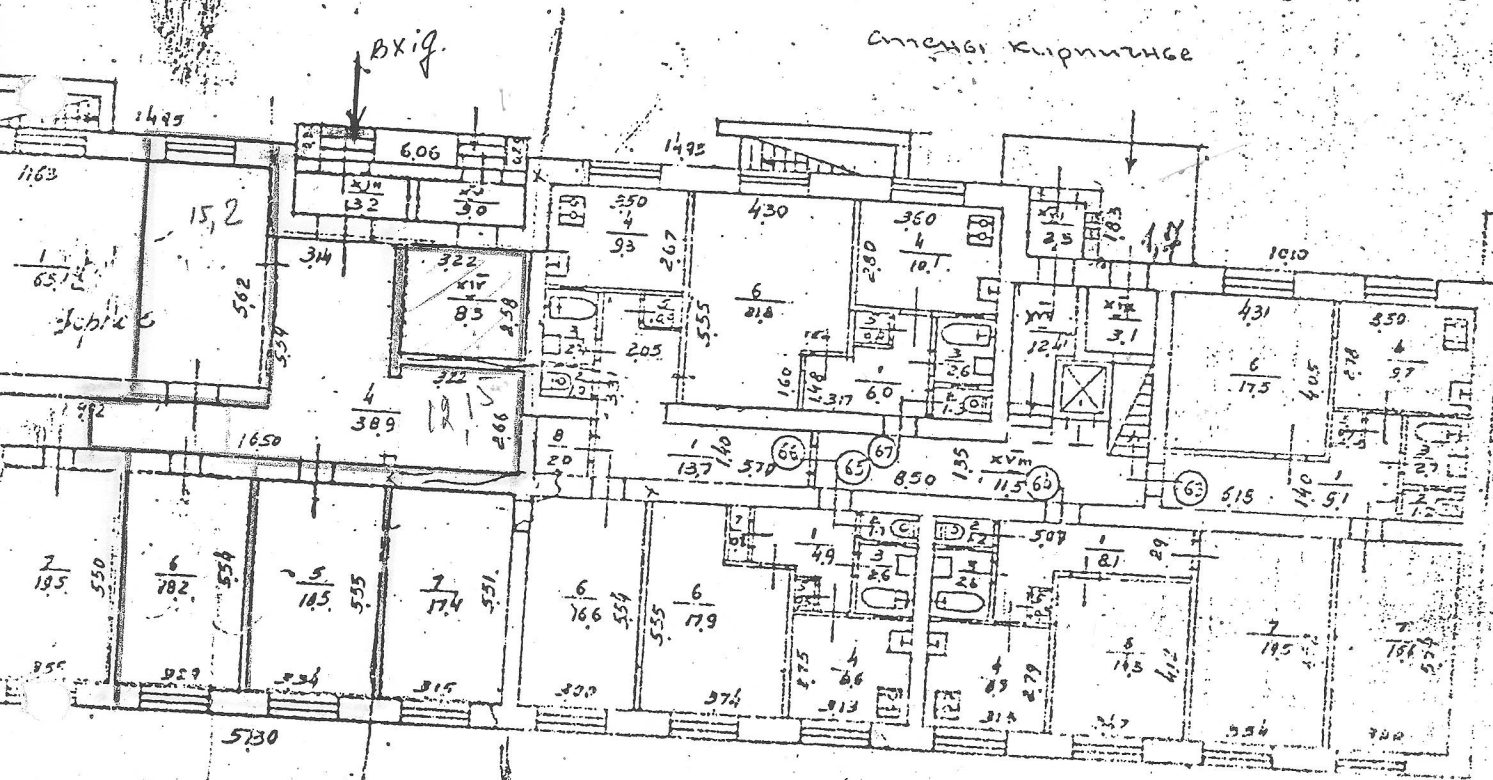

5-1:200

179 = Голубинский
178 =
109 =

КНЕВСКОЕ ТЕХНИЧЕСКОЕ БЮРО	
ТЕХНИЧЕСКОЕ БЮРО	
Имя бюро	Костин
Состав	Браун
Техник	Степан
Проектировщик	
Чертежник	
Копировщик	
Дата	29/11/1922 г.

С под. вх. 57,3 x 12,12 + 14,74 x 2,92 = 615,6 + 42,93 =

кон. Вирна
мастер тех. дел. Вирна Грассей 1В