



Концептуальна пропозиція по влаштуванню Латвійського скверу.
Київ. Печерськ. Між вулицями Михайла Омеляновича-Павленка та Бутишів провулком
Mets. Latvijas skvērs. Kijeva. Ukraina 2018 g.

київ 2018

Витяг з бази даних міського земельного кадастру станом на 21.07.2014р - стор. №2



ВИКОНАВЧИЙ ОРГАН КИЇВСЬКОЇ МІСЬКОЇ РАДИ
(КИЇВСЬКА МІСЬКА ДЕРЖАВНА АДМІНІСТРАЦІЯ)

ДЕПАРТАМЕНТ ЗЕМЕЛЬНИХ РЕСУРСІВ

вул. Хрещатик, 32-а, м. Київ, 01601, тел. (044) 279-58-72, ф. (044) 288-07-57,
КБУ "Контактний центр міста Києва" 15-51, E-mail: dkr@kievcity.gov.ua Код ЄДРПОУ 26199097

10.07. 2017 № 057026-12590
на № _____ від _____

Комунальне підприємство по
утриманню зелених насаджень
Печерського району м. Києва
Залізничне шосе, 61, м. Київ, 01014

Департаментом земельних ресурсів виконавчого органу Київської міської ради (Київської міської державної адміністрації) розглянуто клопотання комунального підприємства по утриманню зелених насаджень Печерського району м. Києва про надання дозволу на розроблення документації із землеустрою щодо відведення земельної ділянки для утримання об'єкта благоустрою зеленого господарства у пров. Бутишев у Печерському районі м. Києва (справа-клопотання К-30667).

За результатом опрацювання зазначеного клопотання повідомляємо, що для подальшого розгляду клопотання, комунальному підприємству по утриманню зелених насаджень Печерського району м. Києва необхідно скоригувати межі та площу земельної ділянки, виключивши територію земельної ділянки на вул. Суворова, 4/6 у Печерському районі м. Києва (кадастровий номер 8000000000:82:343:0012).

Згідно з даними міського земельного кадастру земельна ділянка площею 0,1438 га на вул. Суворова, 4/6 у Печерському районі м. Києва (кадастровий номер 8000000000:82:343:0012) на підставі пункту 6 рішення Київської міської ради від 05.07.2001 № 380/1356 була передана акціонерному товариству холдинговій компанії «Київміськбуд» (нині – приватне акціонерне товариство «Холдингова компанія «Київміськбуд») в оренду на 5 років для експлуатації та обслуговування адміністративних будівель і споруд (договір оренди земельної ділянки від 07.04.2004 № 82-6-00160).

Рішеннями Київської міської ради від 08.10.2009 № 378/2448 та від 10.09.2015 № 1016/1880 вказаний договір оренди поновлювався на 5 років та на 1 рік відповідно (договір про поновлення та внесення змін від 04.02.2010 № 82-6-00574 та від 12.10.2016 № 3798). Термін дії договору оренди земельної ділянки від 07.04.2004 № 82-6-00160 до 12.10.2017.

Заступник директора

Ю. Кулаковський

Ю. Кулаковський

А. Кузнецова
202-79-96

6х 01-07-188

6х 25.07.14

Витяг з бази даних міського земельного кадастру станом на 21.07.2014р - стор. №2

РЕЕСТР ЗЕМЕЛЬНИХ ДІЛЯНОК

Черговий план.

Код ділянки	Землекористувачі	Адреса ділянки	Опис ділянки	Вид права	Дата закінч. права
82-343-004	Пам'ятник Андрію Іванову	вул. Суворова			
82-343-010	Комунальне підприємство по утриманню зелених насаджень Печерського району м. Києва	вул. Андрія Іванова			
82-343-012	Акціонерне товариство холдингова компанія "Київміськбуд"	вул. Суворова, 4/6		Оренда до 8.04.2014 (термін дії скінчився)	08.04.2014

РОБОЧІ МАТЕРІАЛИ

Витяг з бази даних міського земельного кадастру від 21.07.2014р.

м. Київ, р-н Печерський



Масштаб 1:2000

"Черговий план м. Києва ведеться з 1995 року"

Замовлення № 7171



5. Це рішення Київської міської ради офіційно оприлюднити в газеті Київської міської ради «Хрещатик».

6. Контроль за виконанням цього рішення покласти на постійну комісію Київської міської ради з питань місцевого самоврядування, регіональних та міжнародних зв'язків.

Київський міський голова

В. Кличко



КИЇВСЬКА МІСЬКА РАДА

VI СЕСІЯ VIII СКЛИКАННЯ

РІШЕННЯ

22.02.2018 № 321/4385


Про перейменування скверу у місті Києві

Відповідно до пункту 41 частини першої статті 26, пункту 1 статті 37, пункту 1 частини першої статті 59 Закону України «Про місцеве самоврядування в Україні», Закону України «Про присвоєння юридичним особам та об'єктам права власності імен (псевдонімів) фізичних осіб, ювілейних та святкових дат, назв і дат історичних подій», враховуючи протокол засідання комісії з питань найменувань від 20 вересня 2017 року № 4, Київська міська рада

ВИРІШИЛА:

1. Перейменувати сквер Андрія Іванова (між вулицею Михайла Омеляновича-Павленка і Бутишевим провулком) на сквер Латвійський.
2. Виконавчому органу Київської міської ради (Київській міській державній адміністрації) здійснити організаційно-правові заходи щодо виконання пункту 1 цього рішення.
3. Виконавчому органу Київської міської ради (Київській міській державній адміністрації) розробити та подати на розгляд Київської міської ради у місячний строк з дня прийняття цього рішення проект рішення Київської міської ради про внесення змін до офіційного довідника «Вулиці міста Києва», затвердженого рішенням Київської міської ради від 22 січня 2015 року № 34/899 «Про затвердження офіційного довідника «Вулиці міста Києва», відповідно до пункту 1 цього рішення.
4. Департаменту містобудування та архітектури виконавчого органу Київської міської ради (Київської міської державної адміністрації) врахувати в Реєстрі вулиць та інших поіменованих об'єктів у місті Києві положення пункту 1 цього рішення.



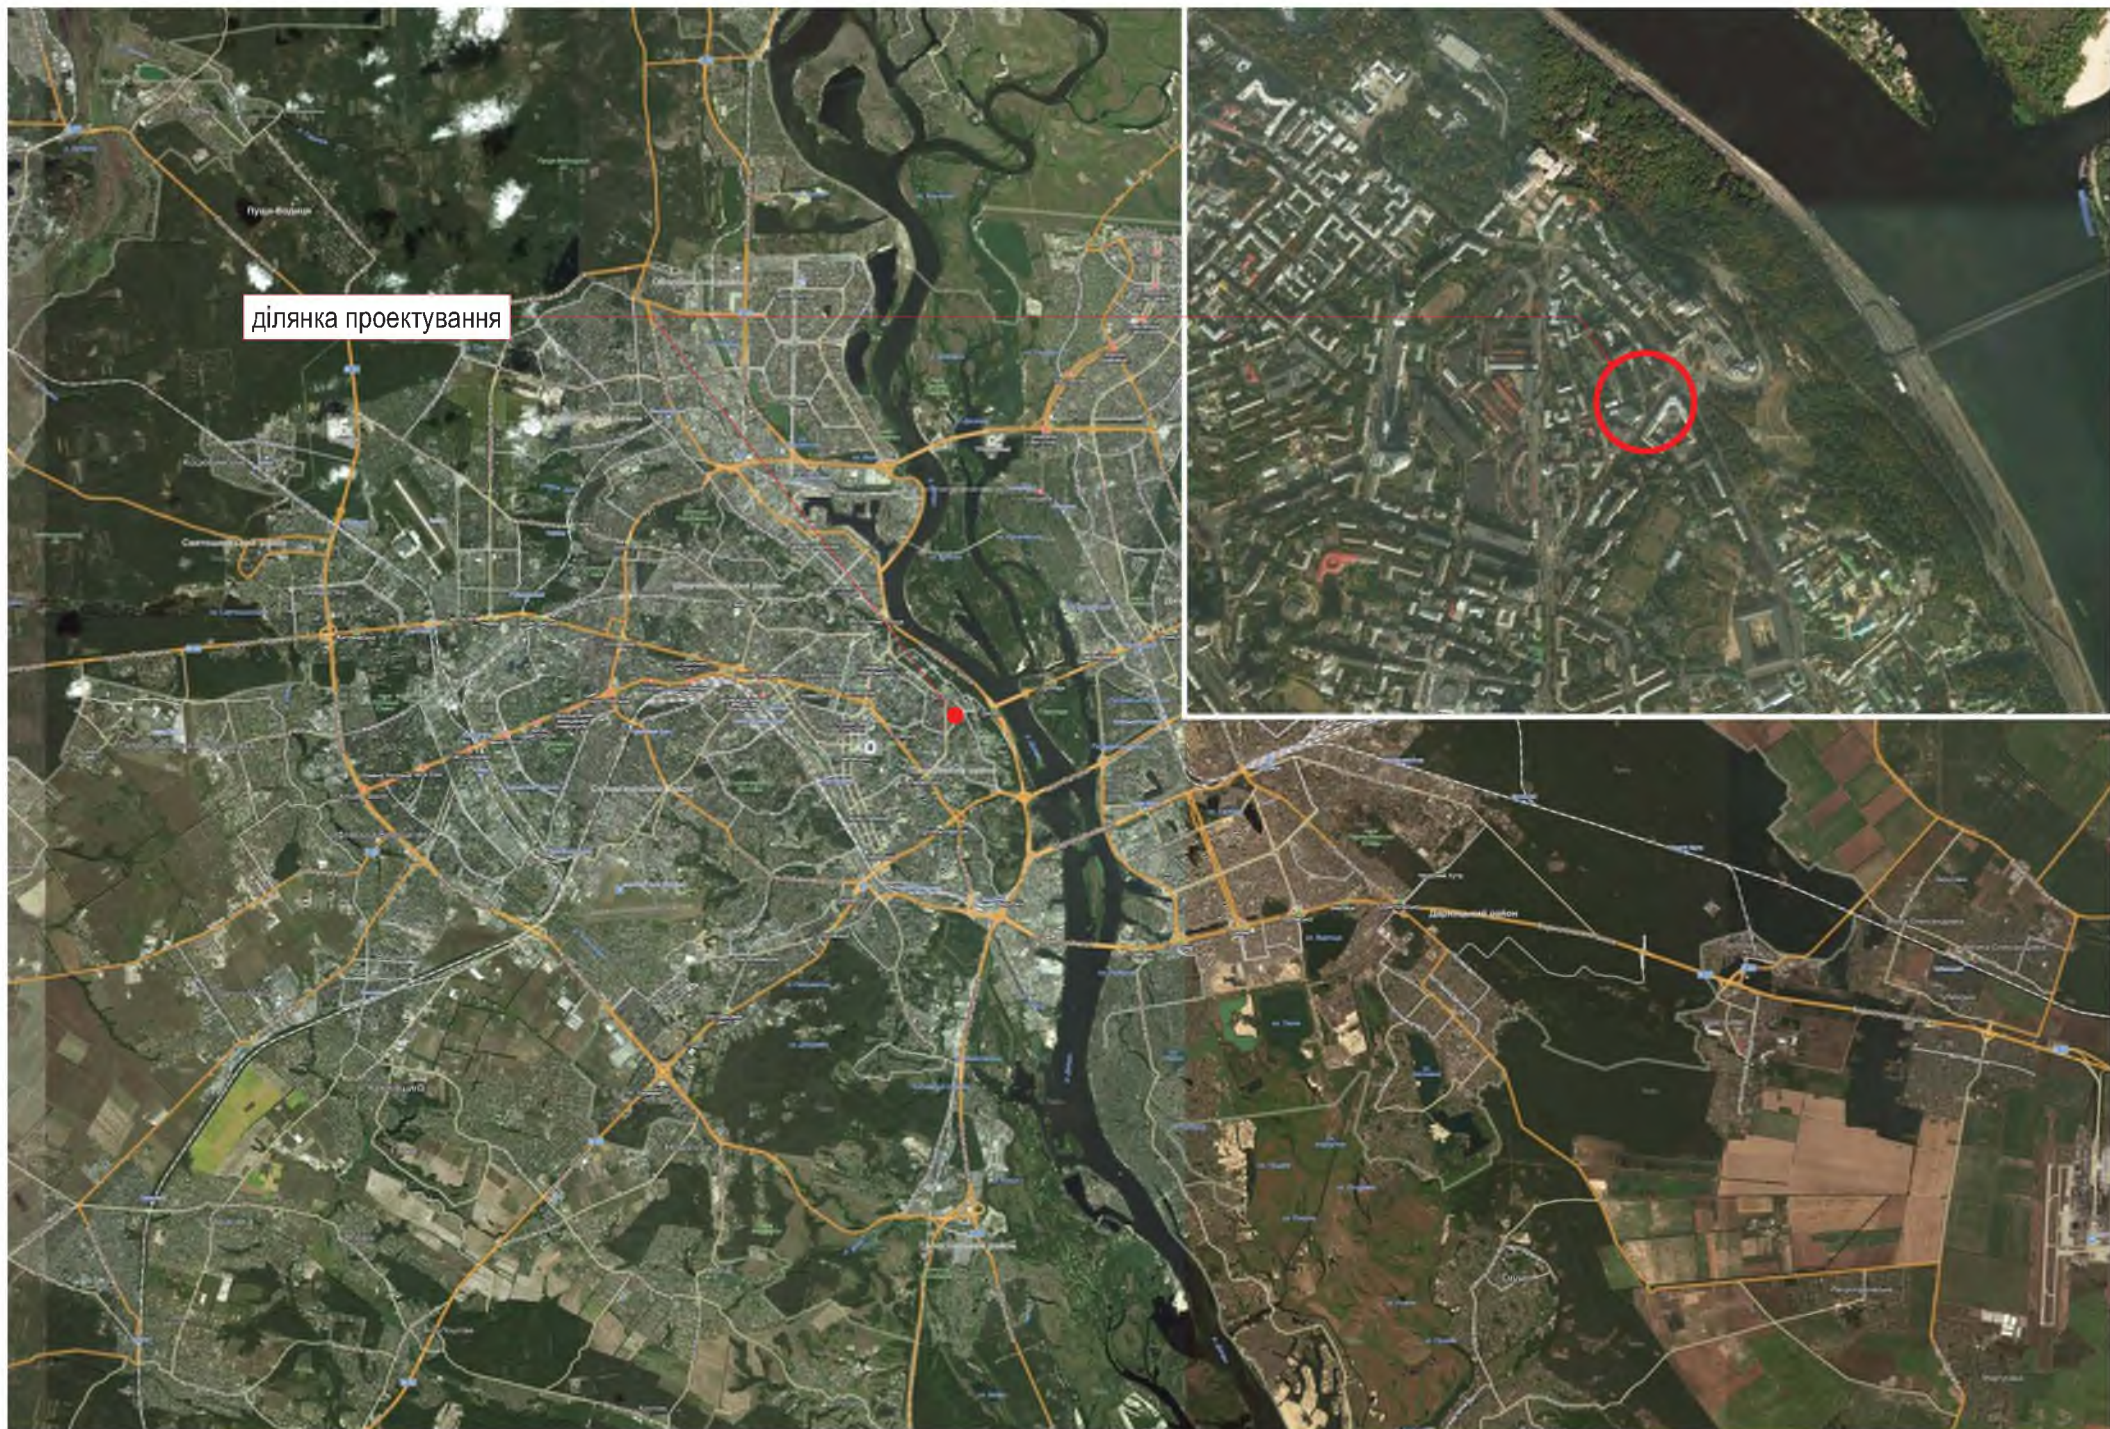

Ситуаційна схема. Сkvєра новietnes шєма


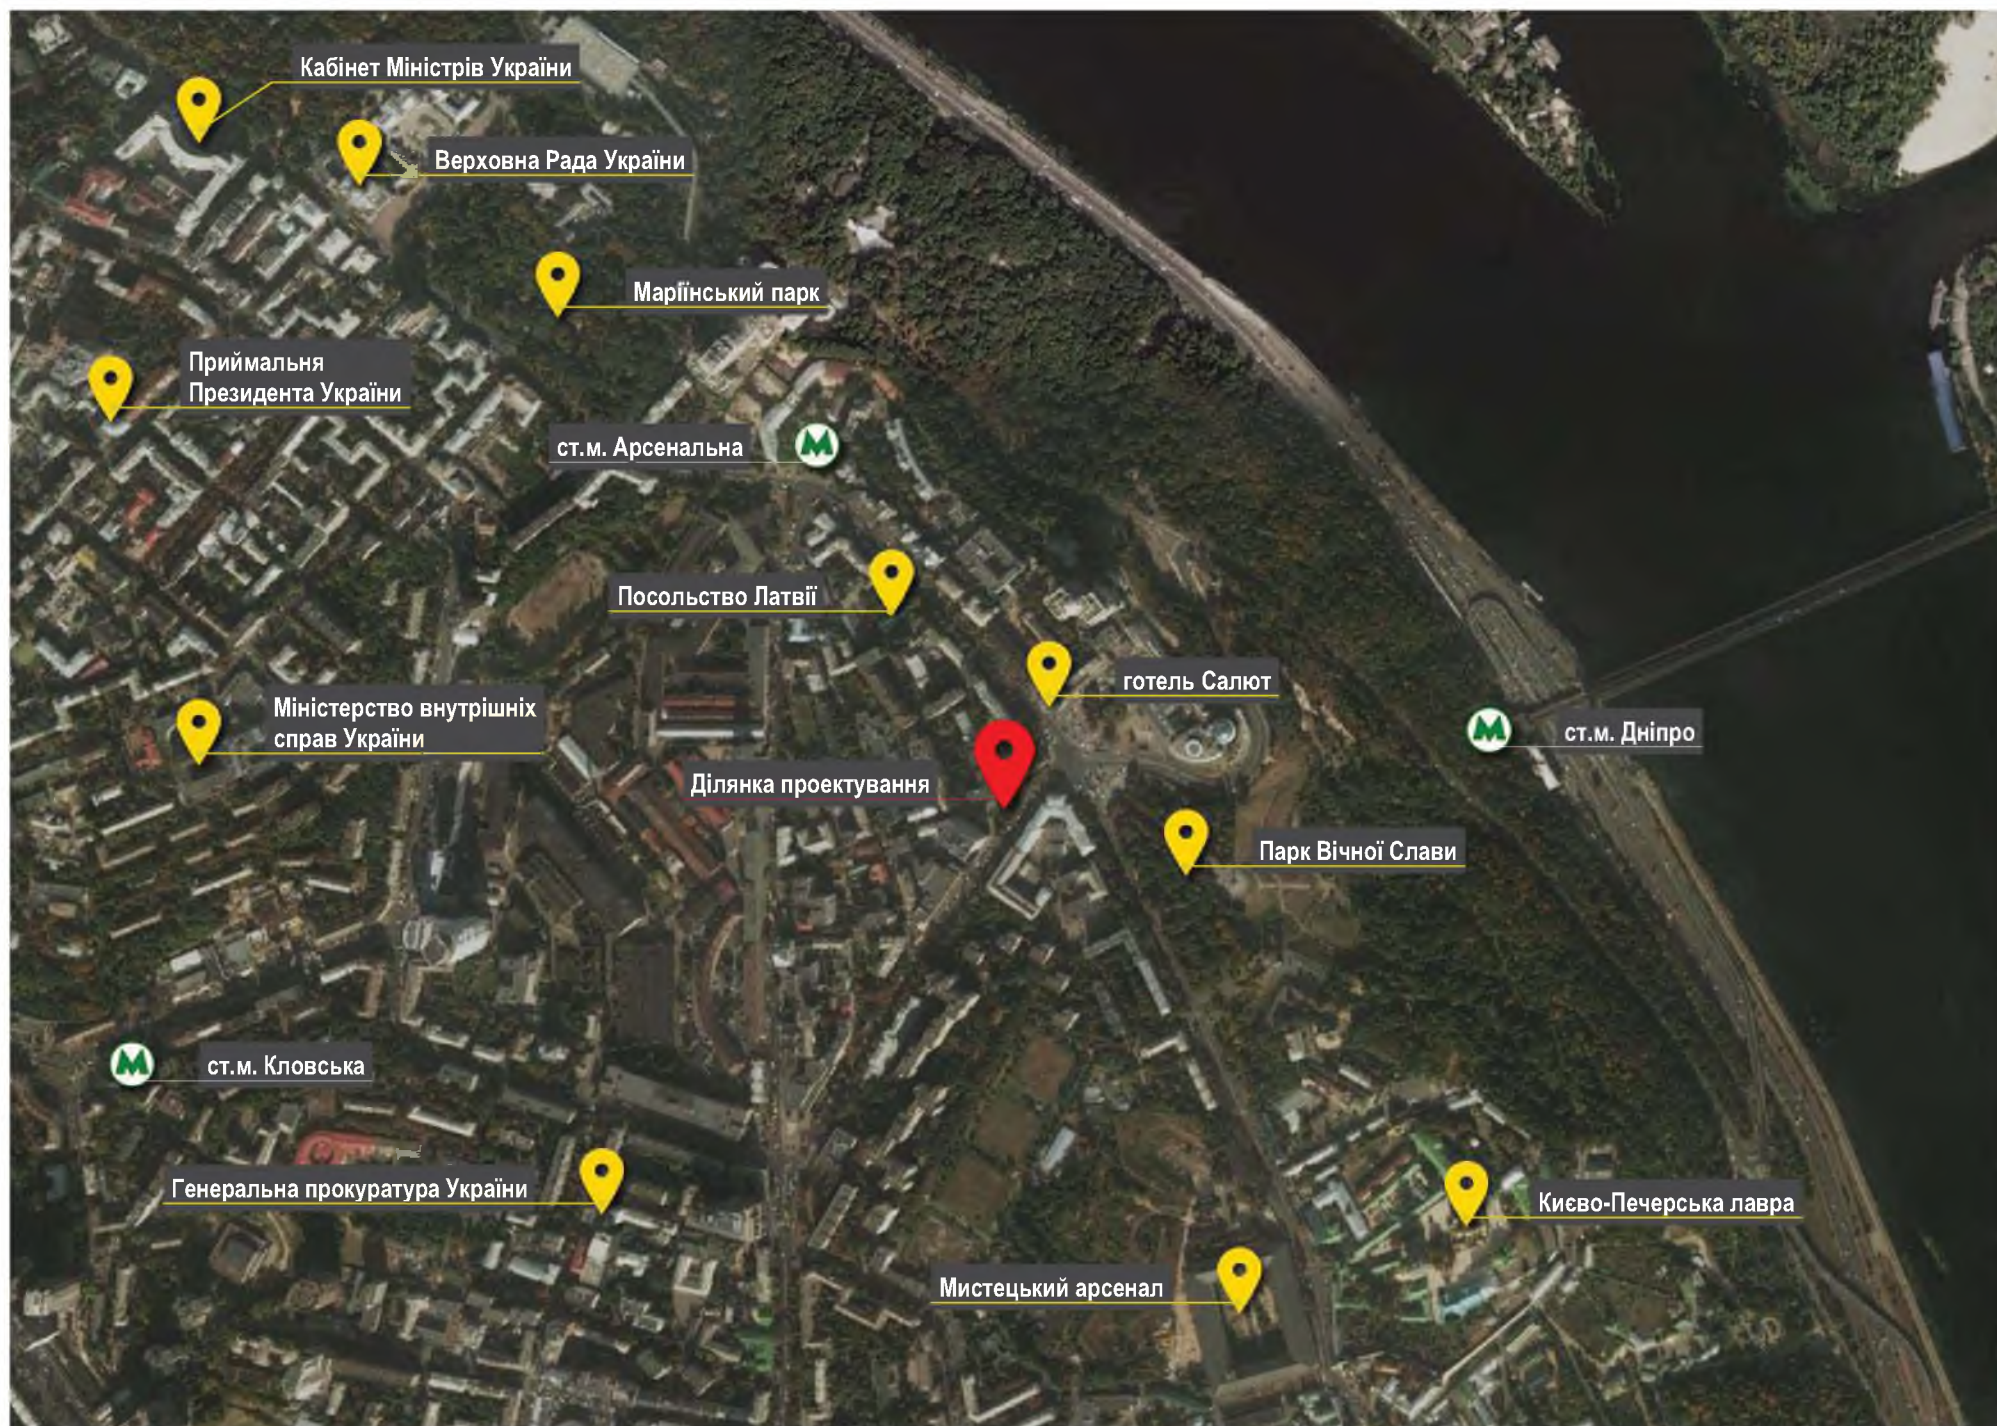


Схема територіального розміщення ділянки в навколишньому середовищі. Skvēra teritoriālā novietne apkārtējā vidē




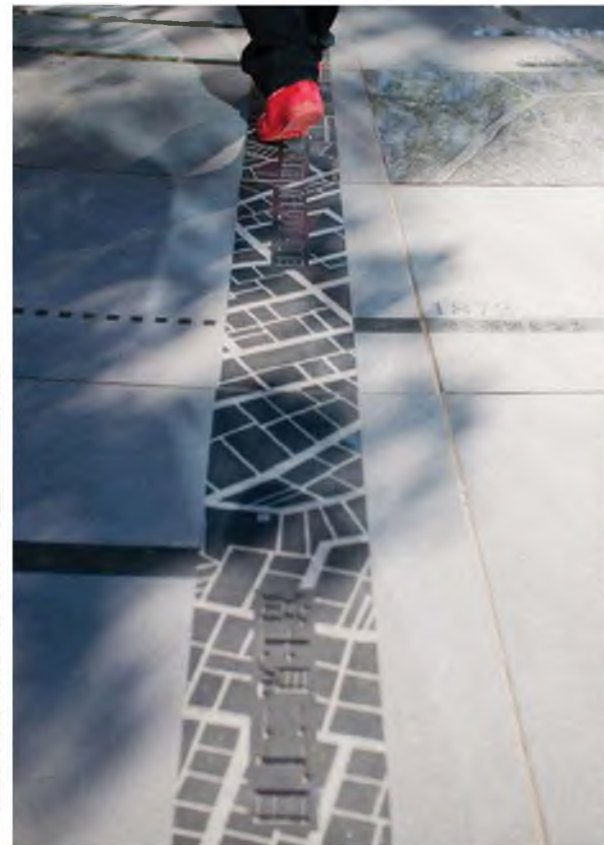

Латвия. Стара Рига





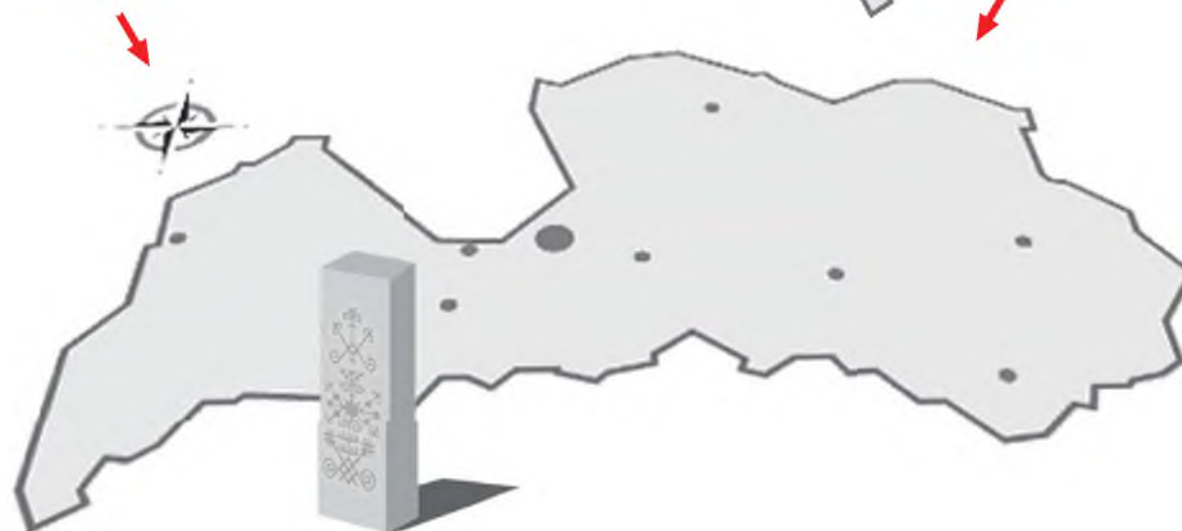












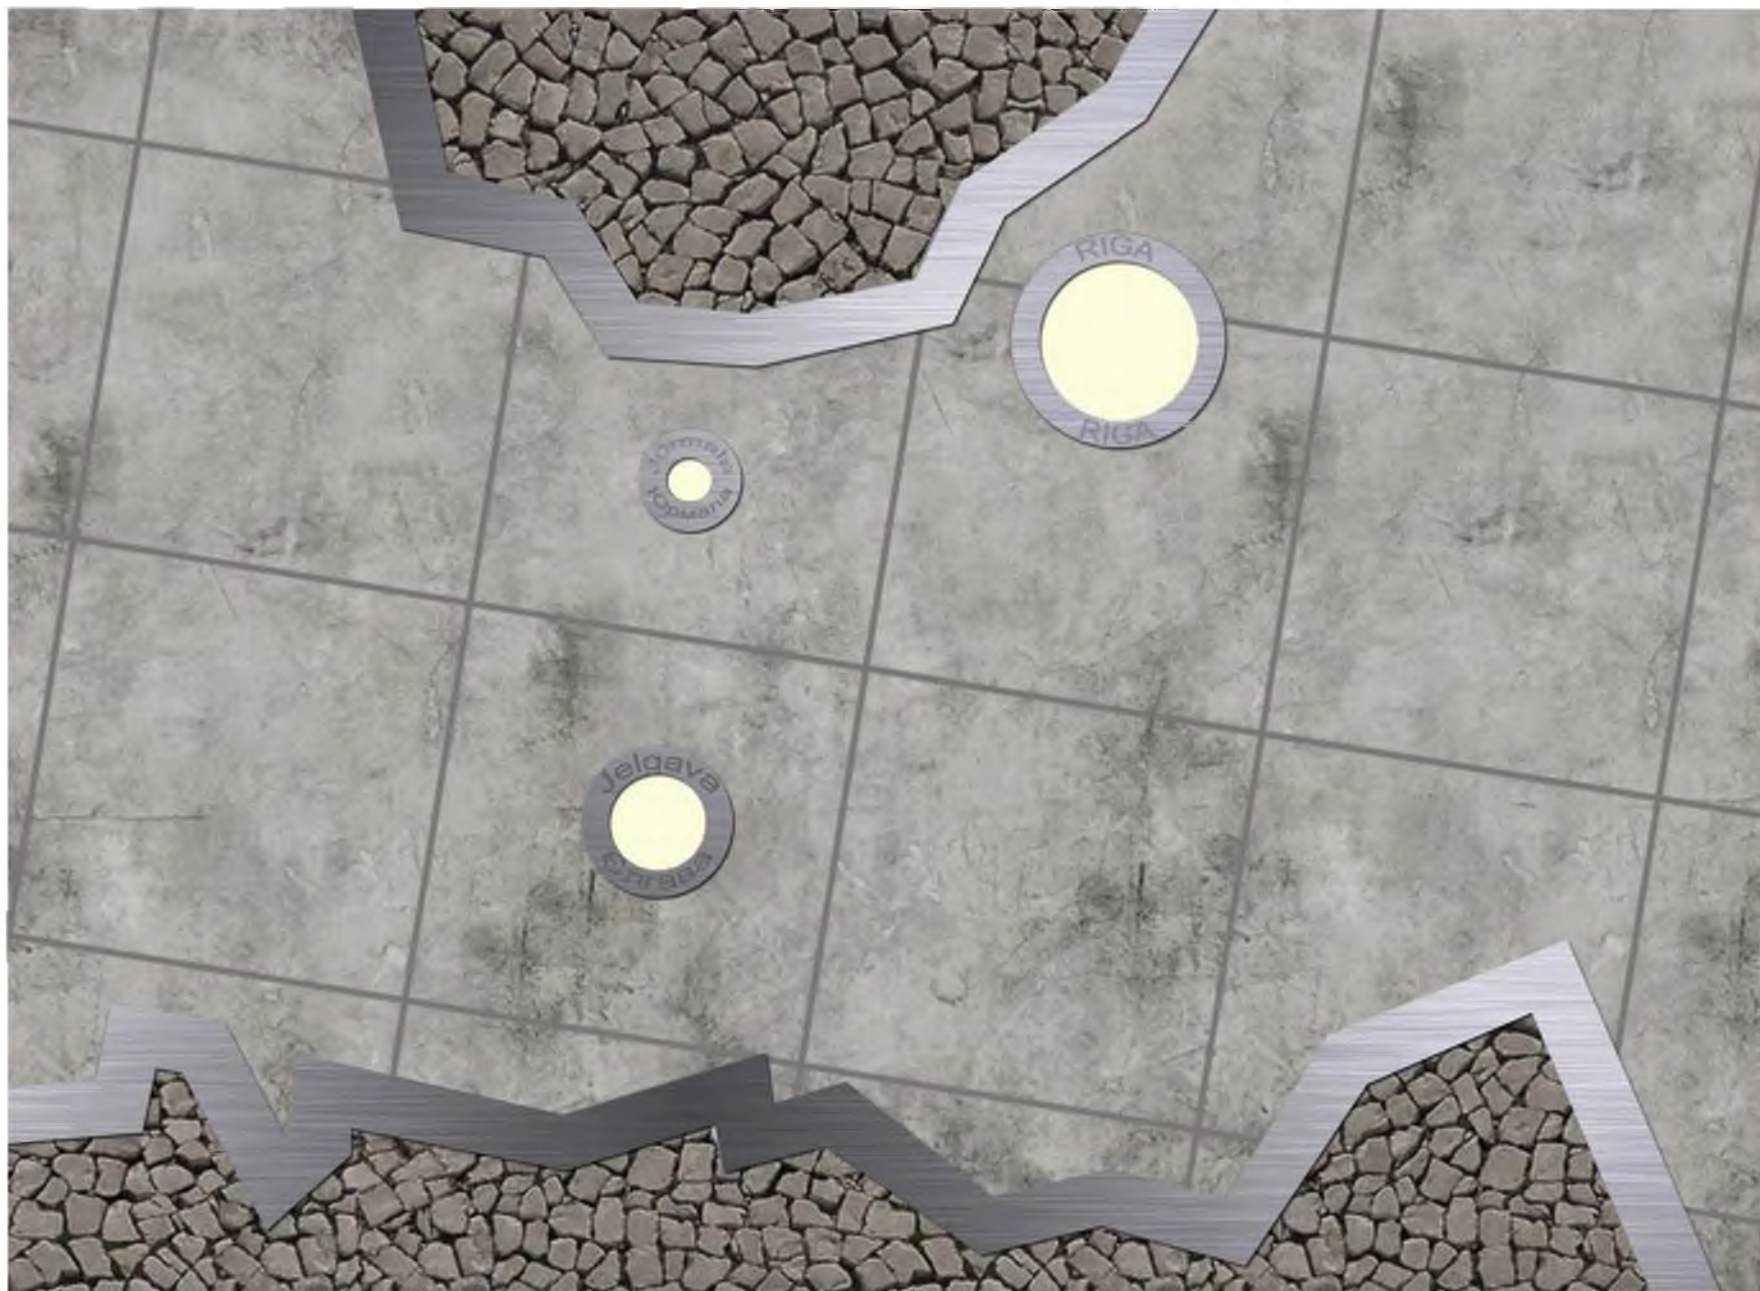




Схема генплану на основі фото. Generală plāna shēma arvienota ar foto

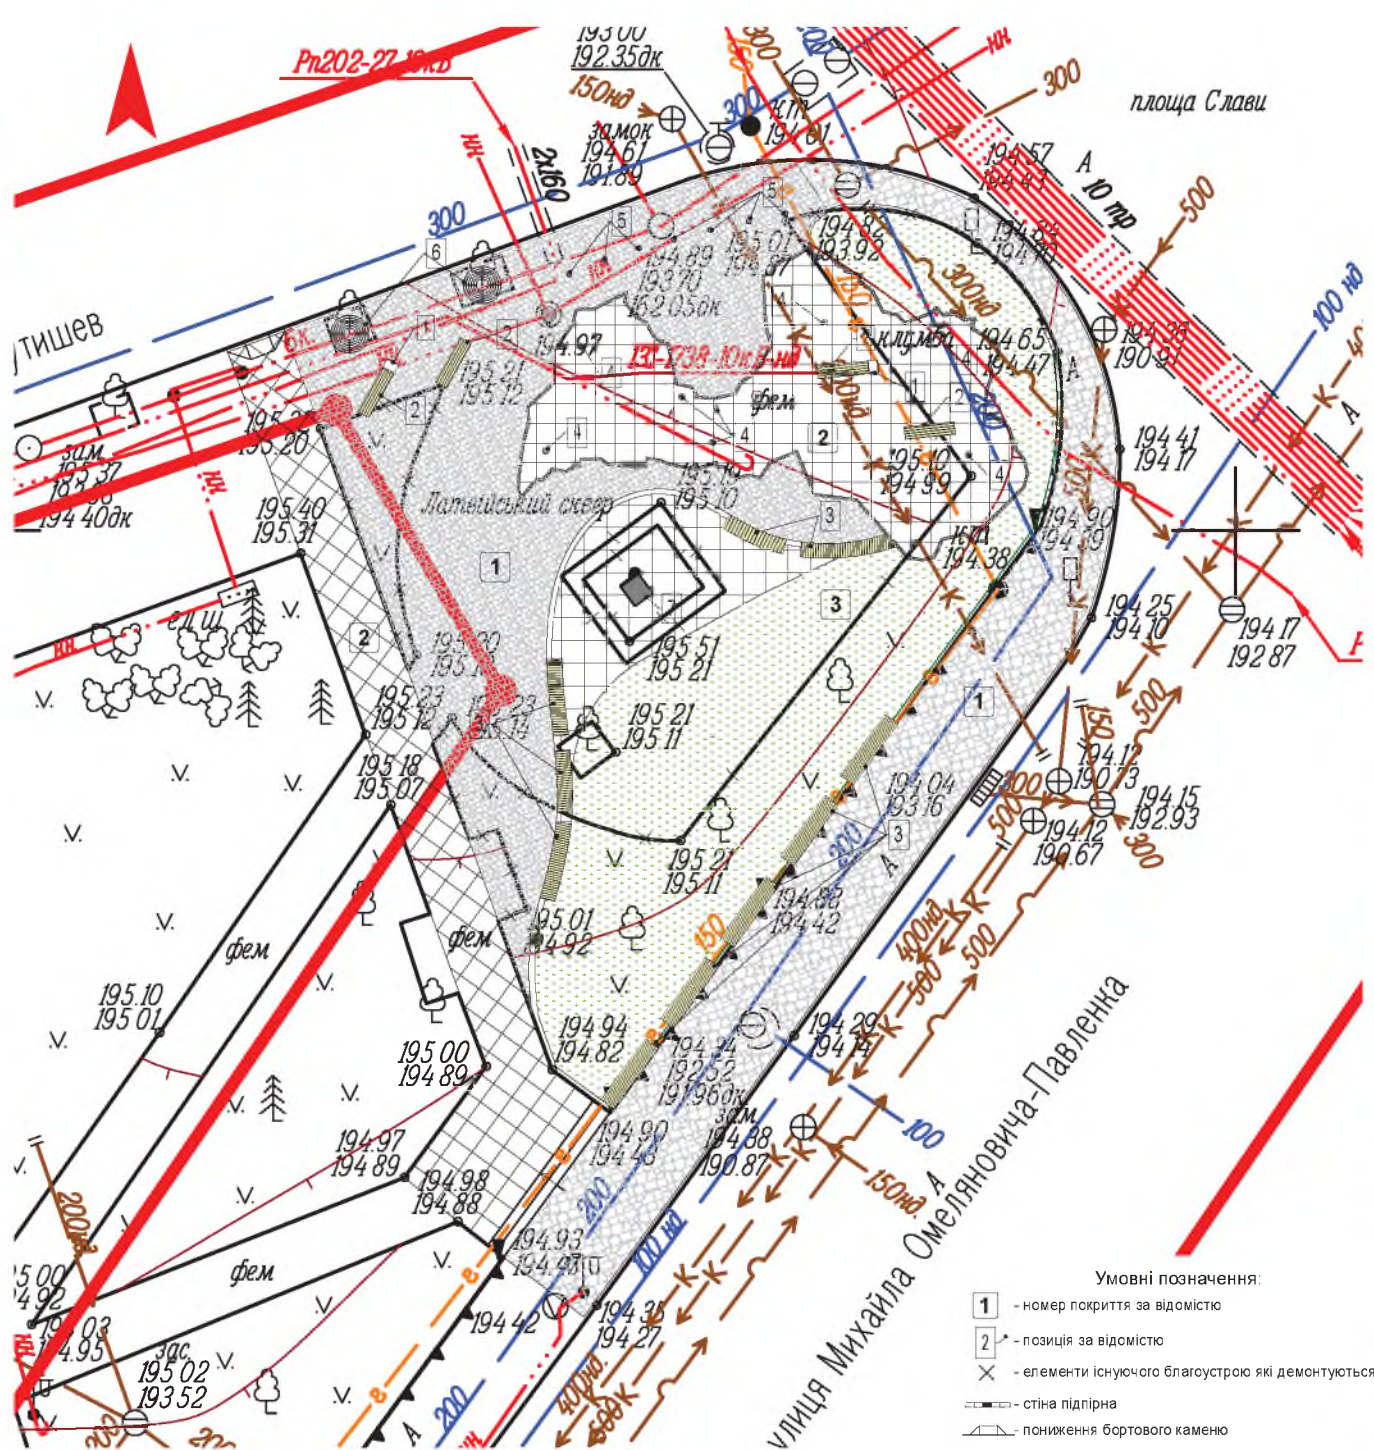

Техніко-економічні показники за генеральним планом

Поз	Найменування	Вимір	Кількість	Примітка
1	Приблизна площа ділянки	м ²	1062,24	
2	Площа покриття ФЕМами доріжок, тротуарів.	м ²	709,17	
3	Площа озеленення	м ²	217,56	

Відомість малих архітектурних форм та переносних виробів

Поз.	Позначка	Найменування	Загальна кількість	Аналог
1	□	Урна для сміття	2	
2	—	Лава-індивідуального виробництва 2,0*0,5м., h=0,45	4	
3	—	Лава-індивідуального виробництва h=0,45	10	
4	○	Світильник ґрунтовий метало-галогеновий	10	
5	...	Обмежувачі паркувальні з кроком 1500мм	7	
6	●	Пристолова решітка чавунна	2	
7	◆	Існуюча стела, що підлягає реконструкції	1	

Відомість тротуарів, доріжок та майданчиків

Поз.	Найменування	Тип.	Площа покриття м ²	Примітка	Матеріал
1	Тип покриття 1		248,53/171,11	Бруківка пиленого граніта 80/80/50	
2	Тип покриття 2		277,69	Плитка гранітна 900х900 (або бетон)	
3	Тип покриття 3		11,84 (82,45м.п.)	Камінь Габбро полоса шириною 100мм	
4	Покриття газонів		217,56		
5	Бортовий камінь 150мм		84,30 м.п		
6	Бортовий камінь 100мм		12,10 м.п.		
7	Стіна підпірна		8,60/38,00 м.п	ширина=200мм, H=400мм	
8	Бордюр пластиковий для тротуарної плитки		41,54м.п.		