


РОБОЧІ МАТЕРІАЛИ

Витяг з бази даних міського земельного кадастру від 07.06.2017р.

м. Київ, р-н Печерський

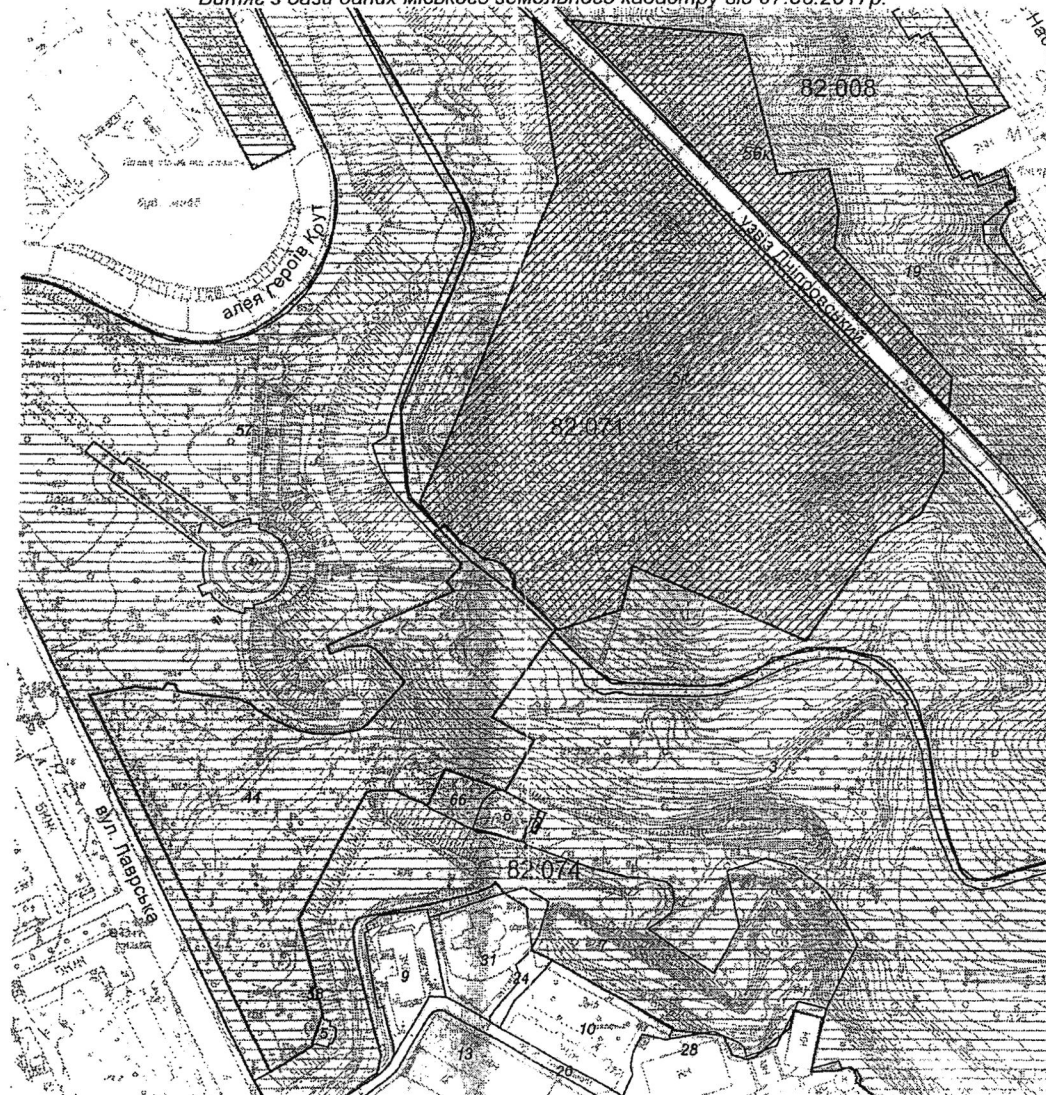

Масштаб 1:2500

*Черговий план м.Києва ведеться з 1995 року

Замовлення № 9638