


Схема встановлення стовпчиків

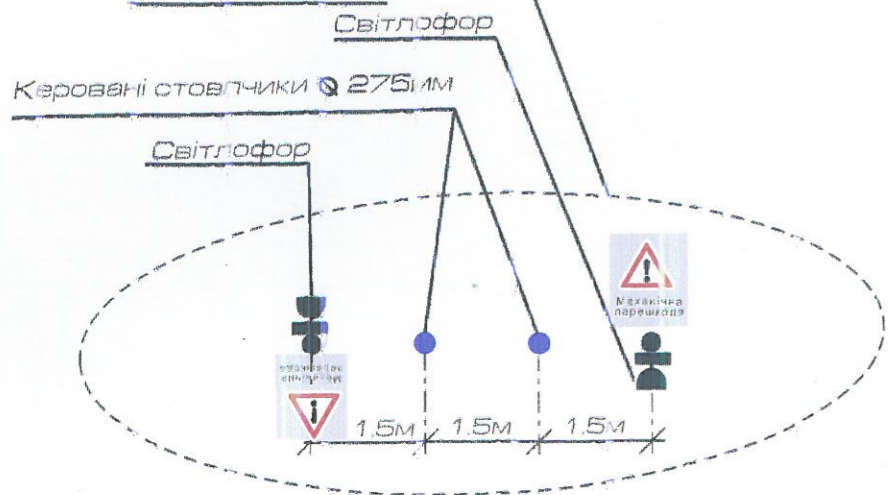

ПРИМІТКА

Встановлення стовпчиків на проїзній частині та технологія керування ними виконується відповідно до розділів проекту: «Архітектурно-будівельна частина» і «Система відео спостереження та диспетчеризації».

Для запобігання об'їзду по тротуарах - встановлюються стовпчики огорожуючі (стаціонарні)

					- ОР		
					Схема організації дорожнього руху на Андріївському узвозі		
Кільк.	Арк.	№ док.	Підпис	Дата	Стадія	Аркуш	Аркушів
					Р	1	
Зміри					Розміщення технічних засобів організації дорожнього руху. Масштаб 1:1000		
Об'єкт							

