


# Техніко-економічні показники:

Торговельних місць 140 шт.: 139

| № п/п | Найменування:                  | Колір                                                                                 | Кількість | Номер    |
|-------|--------------------------------|---------------------------------------------------------------------------------------|-----------|----------|
| 1     | 2                              | 3                                                                                     | 4         | 5        |
| 1     | Кондитерські вироби            |    | 4         | 66-69;   |
| 2     | Інші                           |    | 11        | 110-120; |
| 3     | Бакалійна група товарів та мед |    | 7         | 8-14;    |
| 4     | М'ясо                          |    | 35        | 30-65;   |
| 5     | Риба та рибопродукти           |    | 4         | 1-4;     |
| 6     | Ковбасні вироби та сири        |    | 9         | 21-29;   |
| 7     | Молоко, молокопродукти         |    | 6         | 15-20;   |
| 8     | Овочі, фрукти                  |    | 40        | 70-109;  |
| 9     | Яйця                           |    | 3         | 5-7;     |
| 10    | Торгівля з машини              |   | 20        | 121-140; |
| 11    | Намет адміністрації            |  | 1         |          |
| 12    | Біотуалет                      |  | 2         |          |
| 13    | Сміттєві баки                  |  | 2         |          |
| 14    | Рукомийник                     |  | 2         |          |

## Умовні позначення:

-  - торговельні місця (намет 2х3м.);
-  - намет адміністрації;
-  - біотуалет;
-  - сміттєві баки;
-  - рукомийник;
-  - ширина проходу;

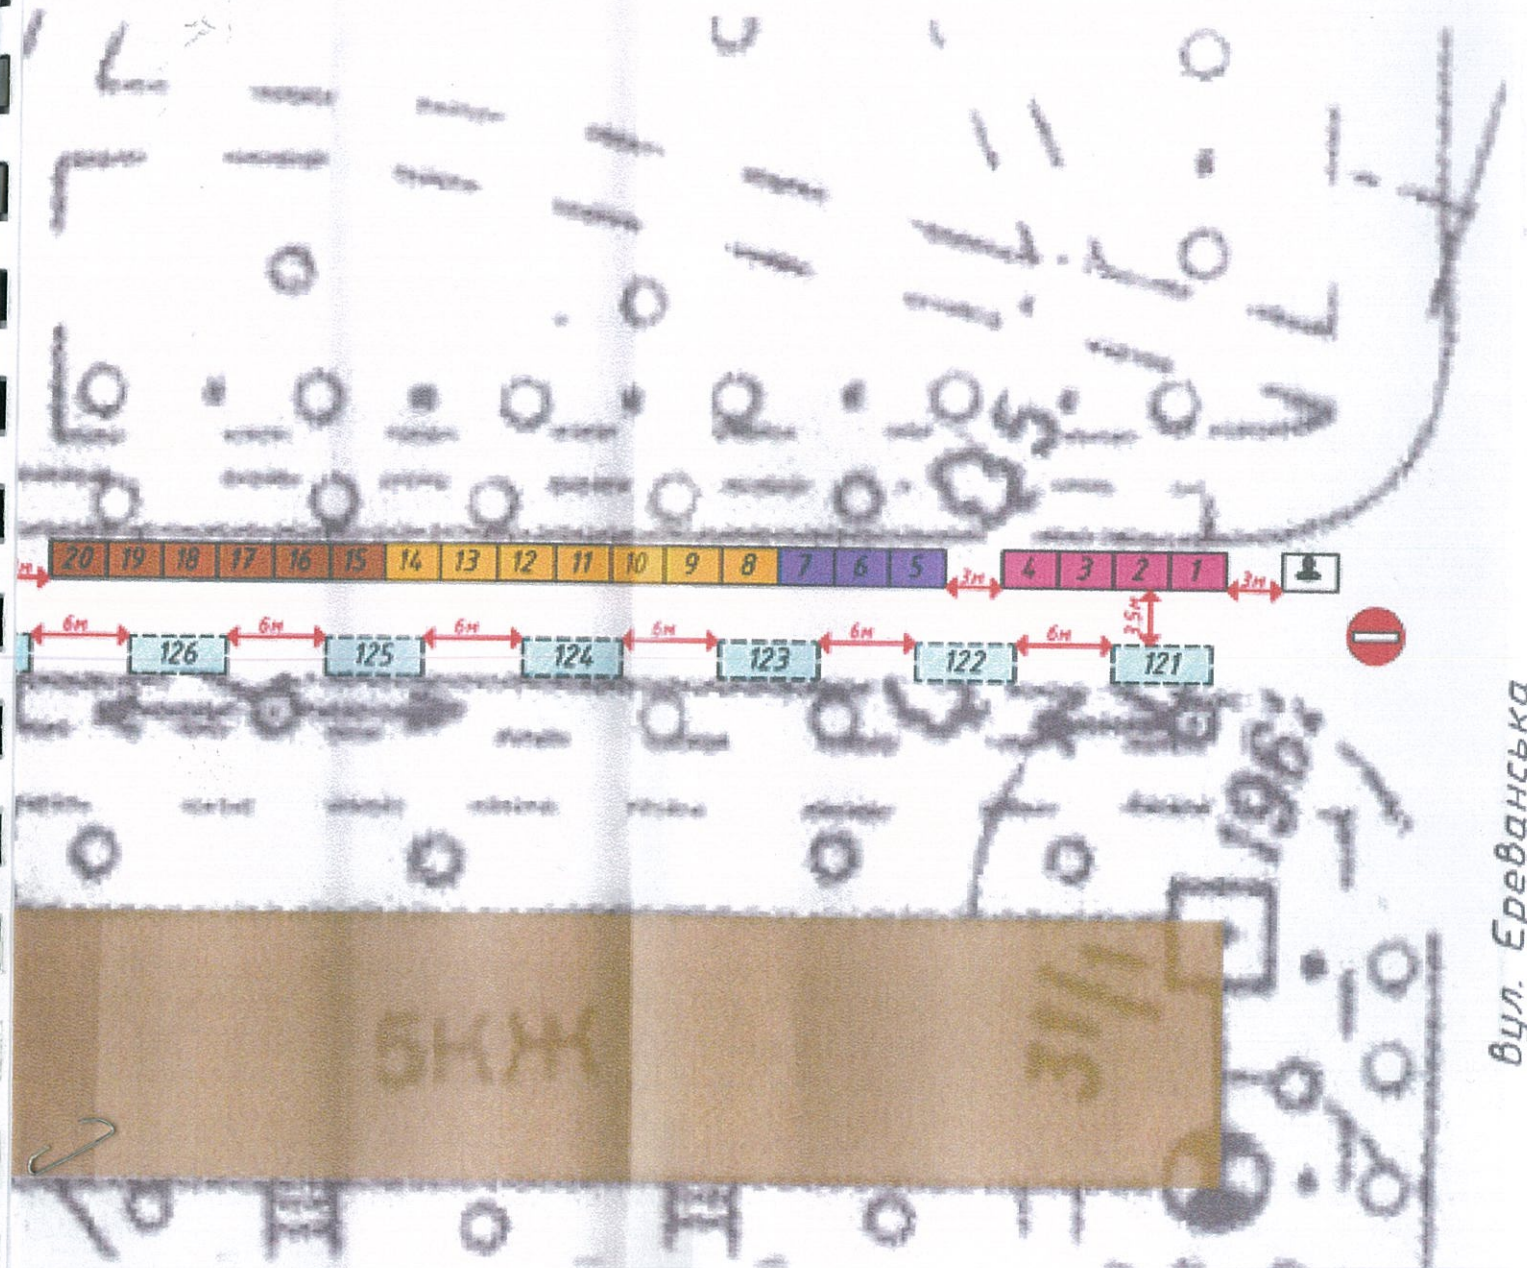

Вул. Ереванська


|      |         |      |        |       |      |
|------|---------|------|--------|-------|------|
| Изм. | Кол. у. | Лист | № Док. | Подп. | Дата |
|------|---------|------|--------|-------|------|


Ситуаційна схема

Лист

4

Схема розміщення об'єктів торгівлі під час проведення сезонного ярмарку  
по вул. Козицького в Солом'янському районі м.Києва

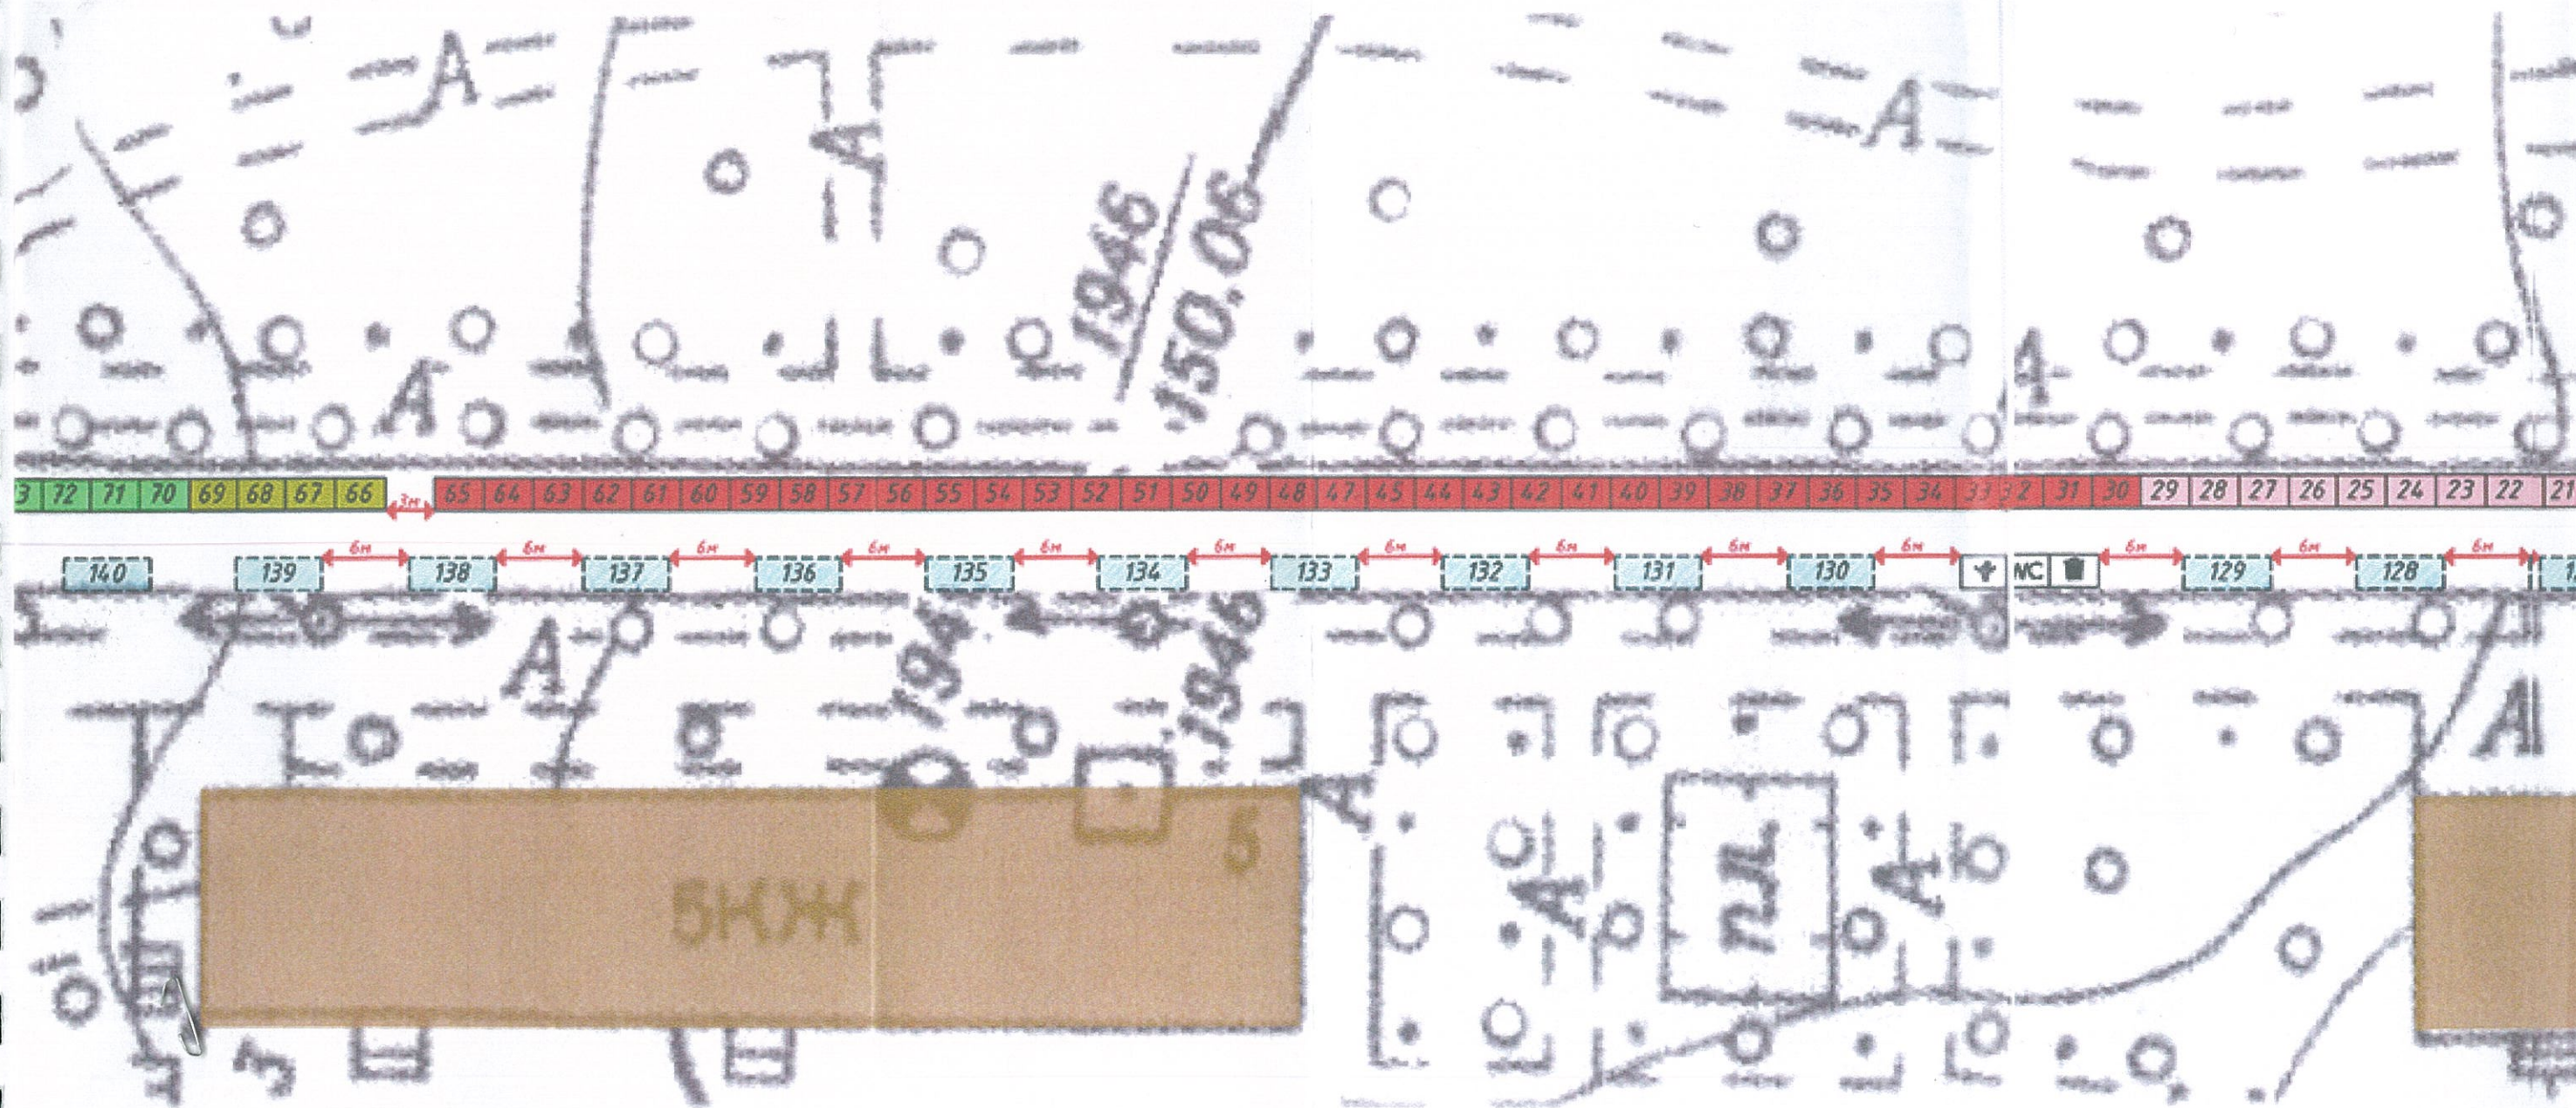

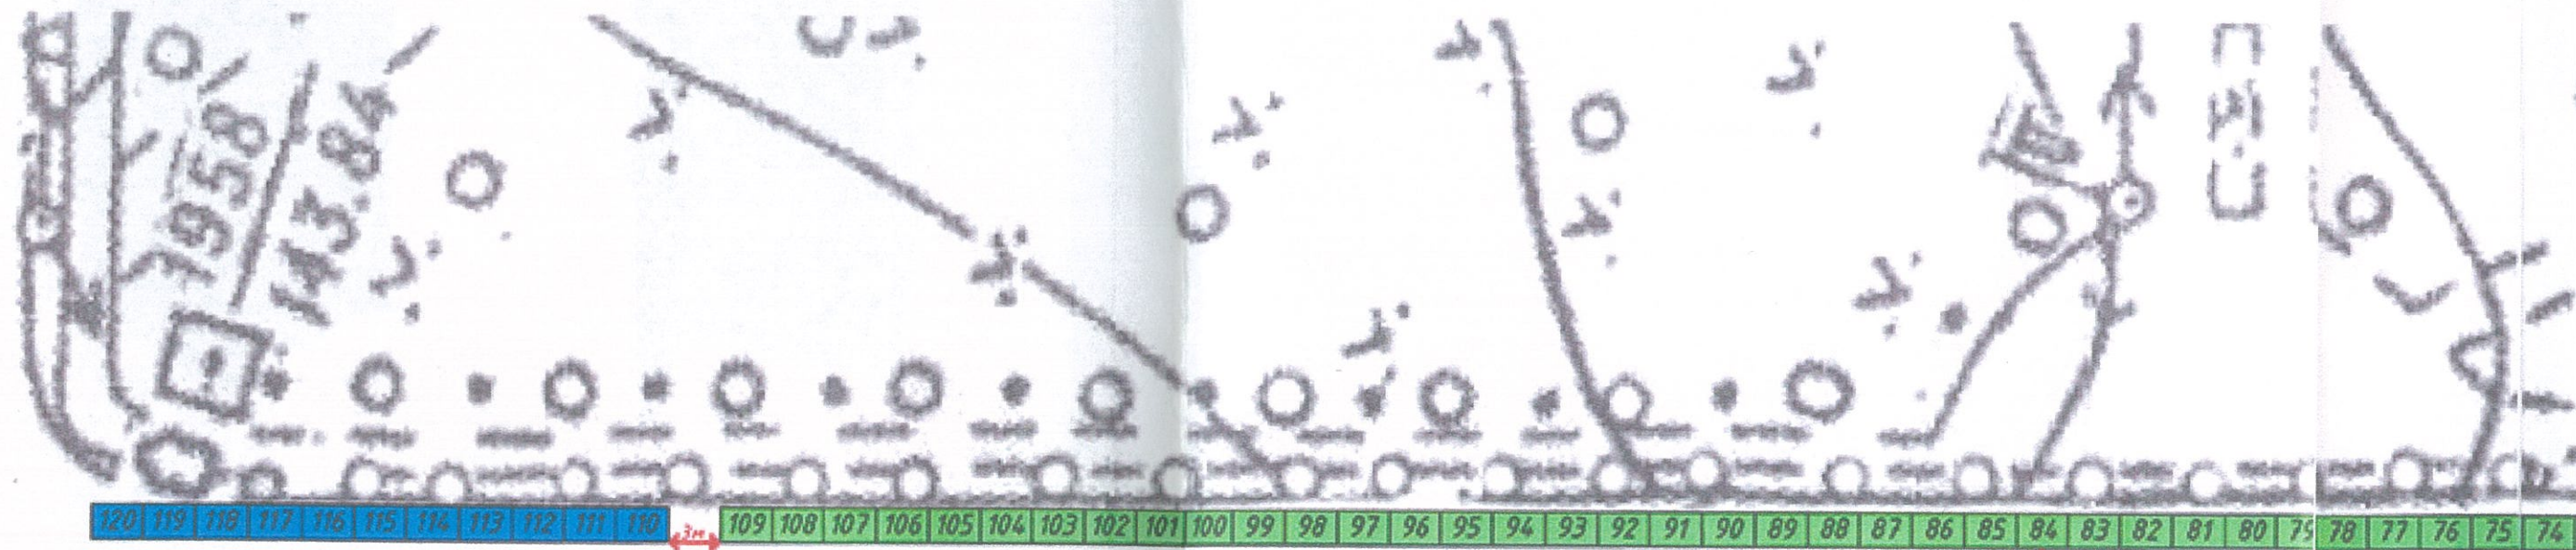

вул. Козицького



вул. Уманська

