


Схема розміщення об'єктів торгівлі під час
по вул. Голосіївська, 4-10 в Голосіївському

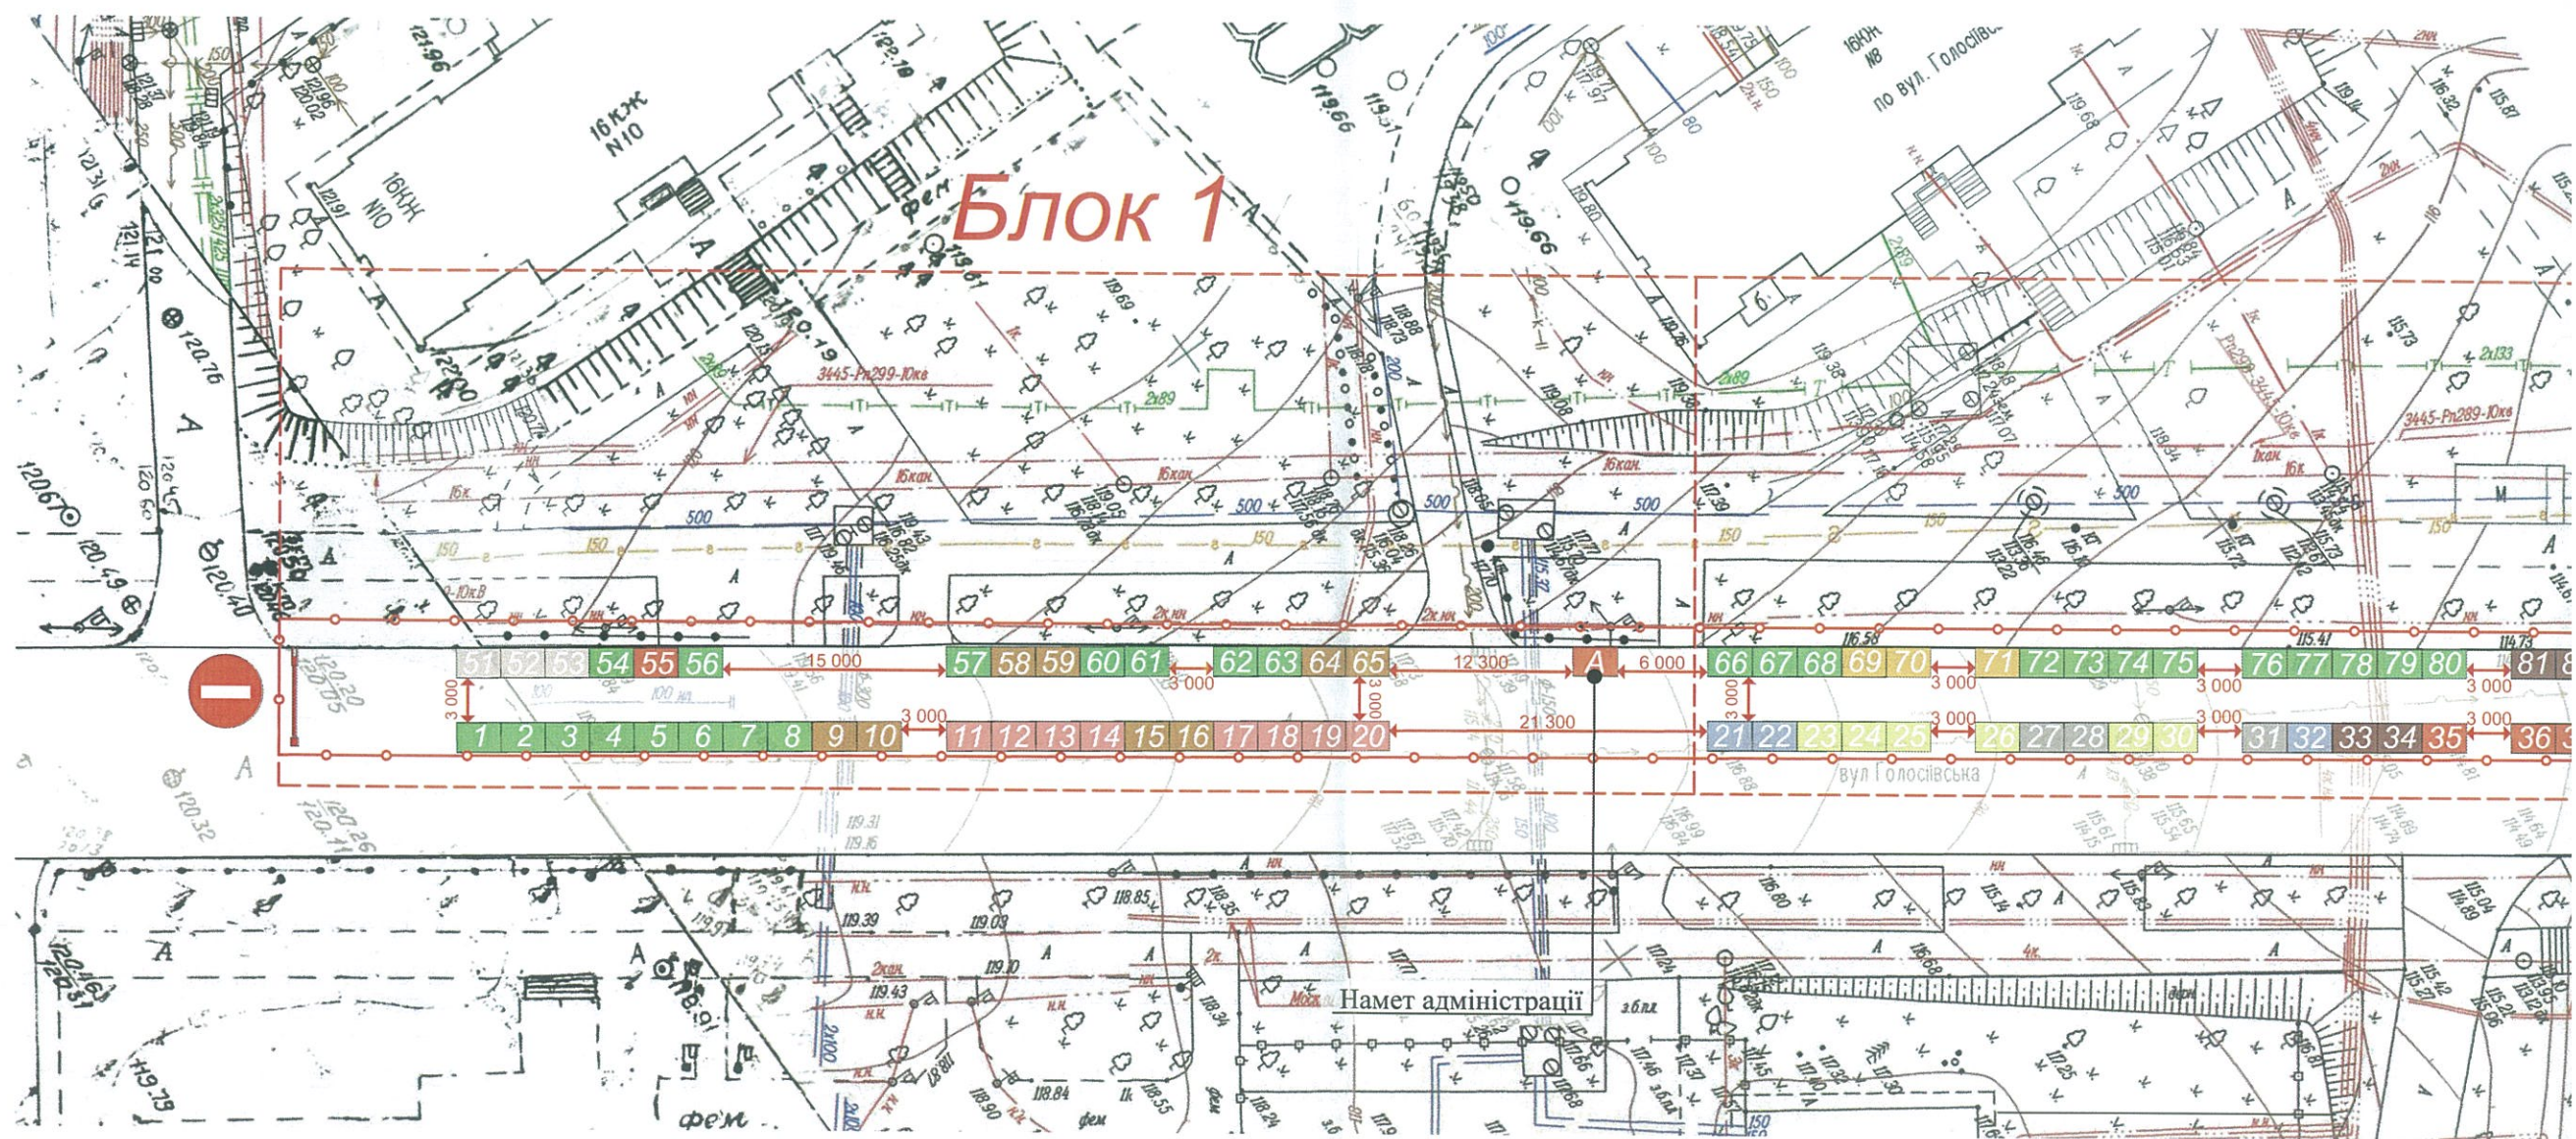

Техніко-економічні показники

Торговельних місць 95 шт.


№ п/п	Найменування	Колір	Кількість
1	2	3	4
1	М'ясо свіже		10
2	Молоко, молокопродукти		7
3	Яйця		3
4	Бакалійна група товарів		8
5	Хліб, хлібобулочні вироби		3
6	М'яні вироби		8
7	Риба свіжа		2
8	Риба морожена		3

№ п/п	Найменування	Колір	Кількість
1	2	3	4
9	Овочі, фрукти		38
10	Сад, город		3
11	Кондитерські вироби		5
12	Мед		5
13	Намет адміністрації		1
14	Біотуалет		2
15	Сміттєві баки		1
16	Рукомийник		2

Умовні позначення

- торговельні місця (123)
- намет адміністрації (A)
- біотуалет; (WC)
- сміттєві баки;
- рукомийник;
- ширина проходу;
- вхід/вихід на територію проведення ярмарку;
- межі ярмарку

проведення ярмарку
районі м. Києва

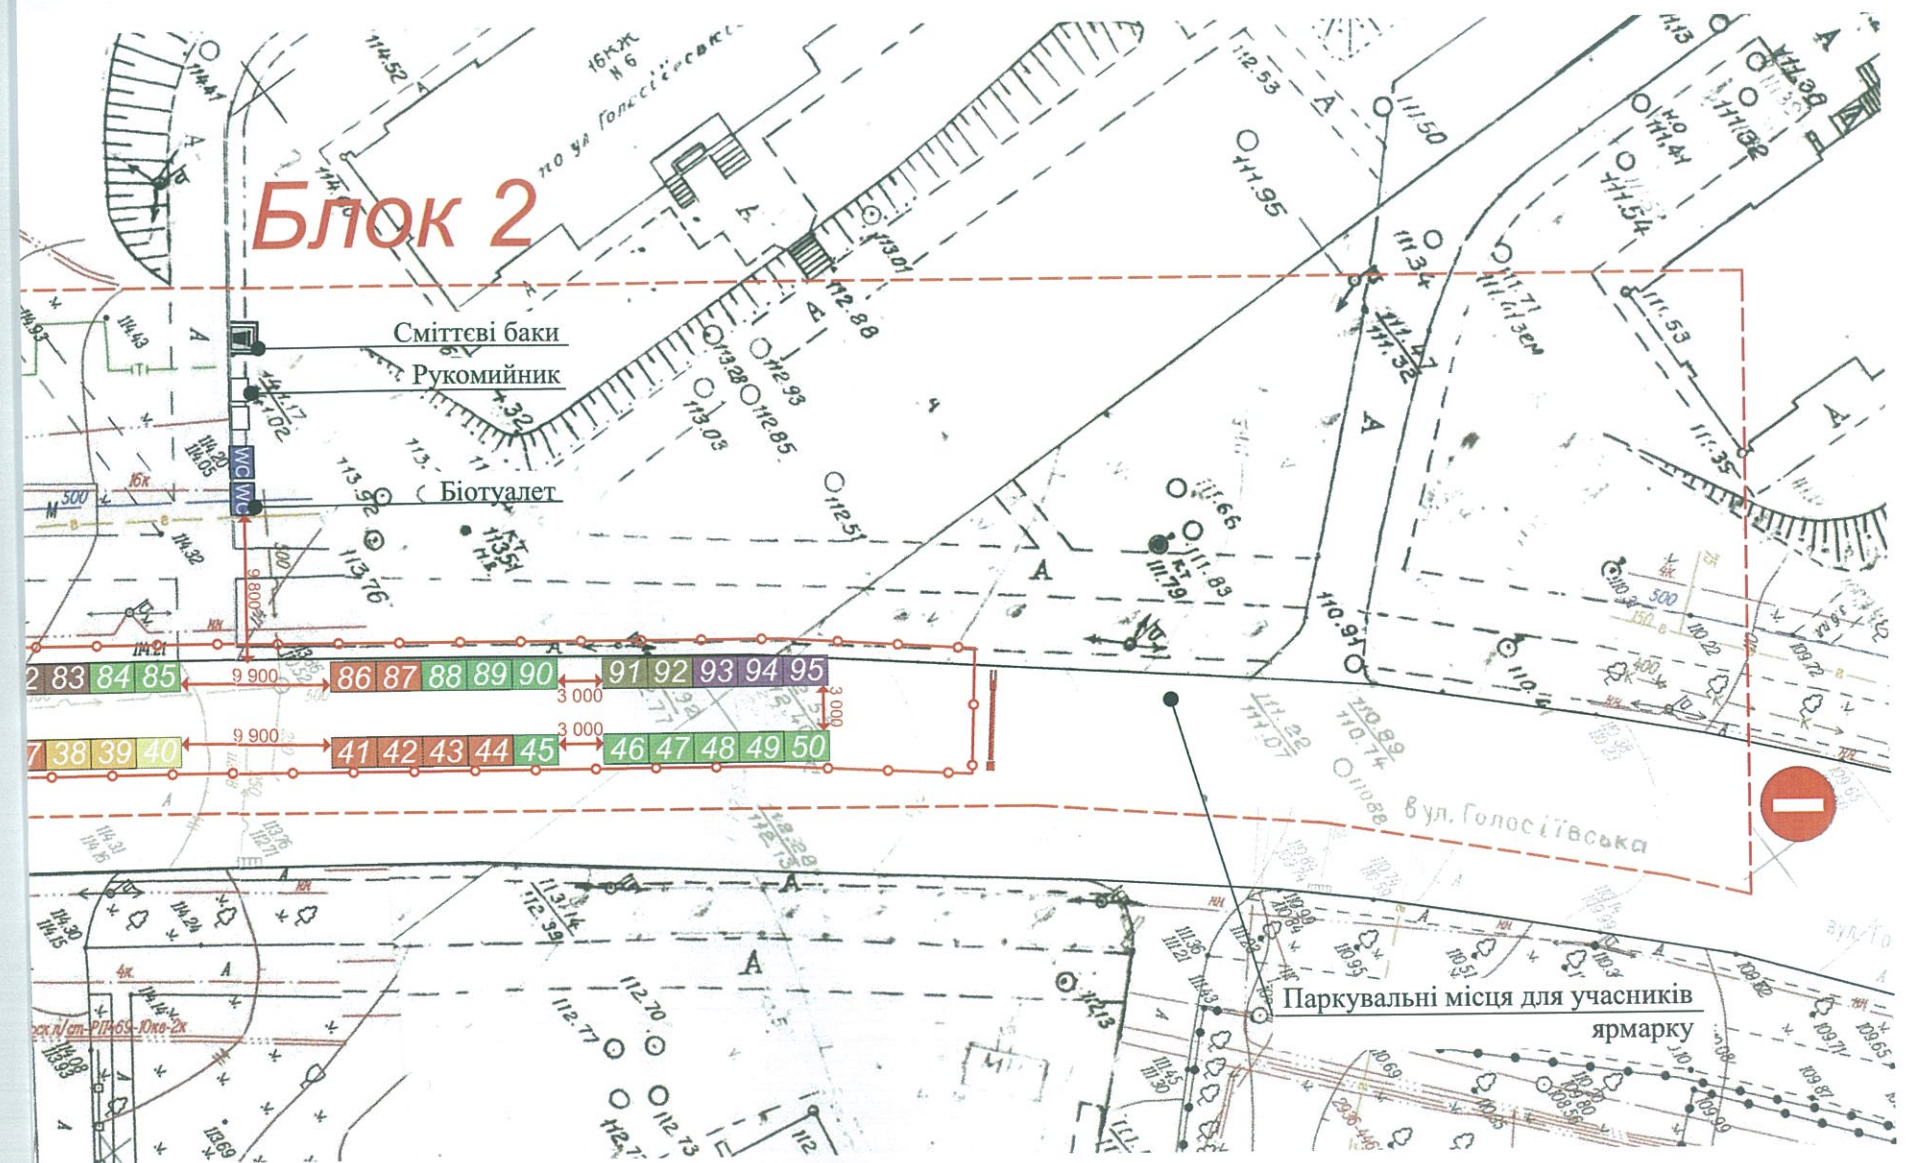исчисления:

амет 2х3 м);

						Схема розміщення об'єктів торгівлі під час проведення ярмарку по вул. Голосіївська, 4-10 в Голосіївському районі м. Києва
Зм.	Кіл.	Лист	№ док.	Підпис	Дата	
Перевірив	Горбань					
Розробив	Максименко					
						Стадія П
						Лист 4
						Листів 9
						М 1:500
Норм.контр.	Горбань					
						ТОВ "ГеоТопСервис"