


35

WC

WC

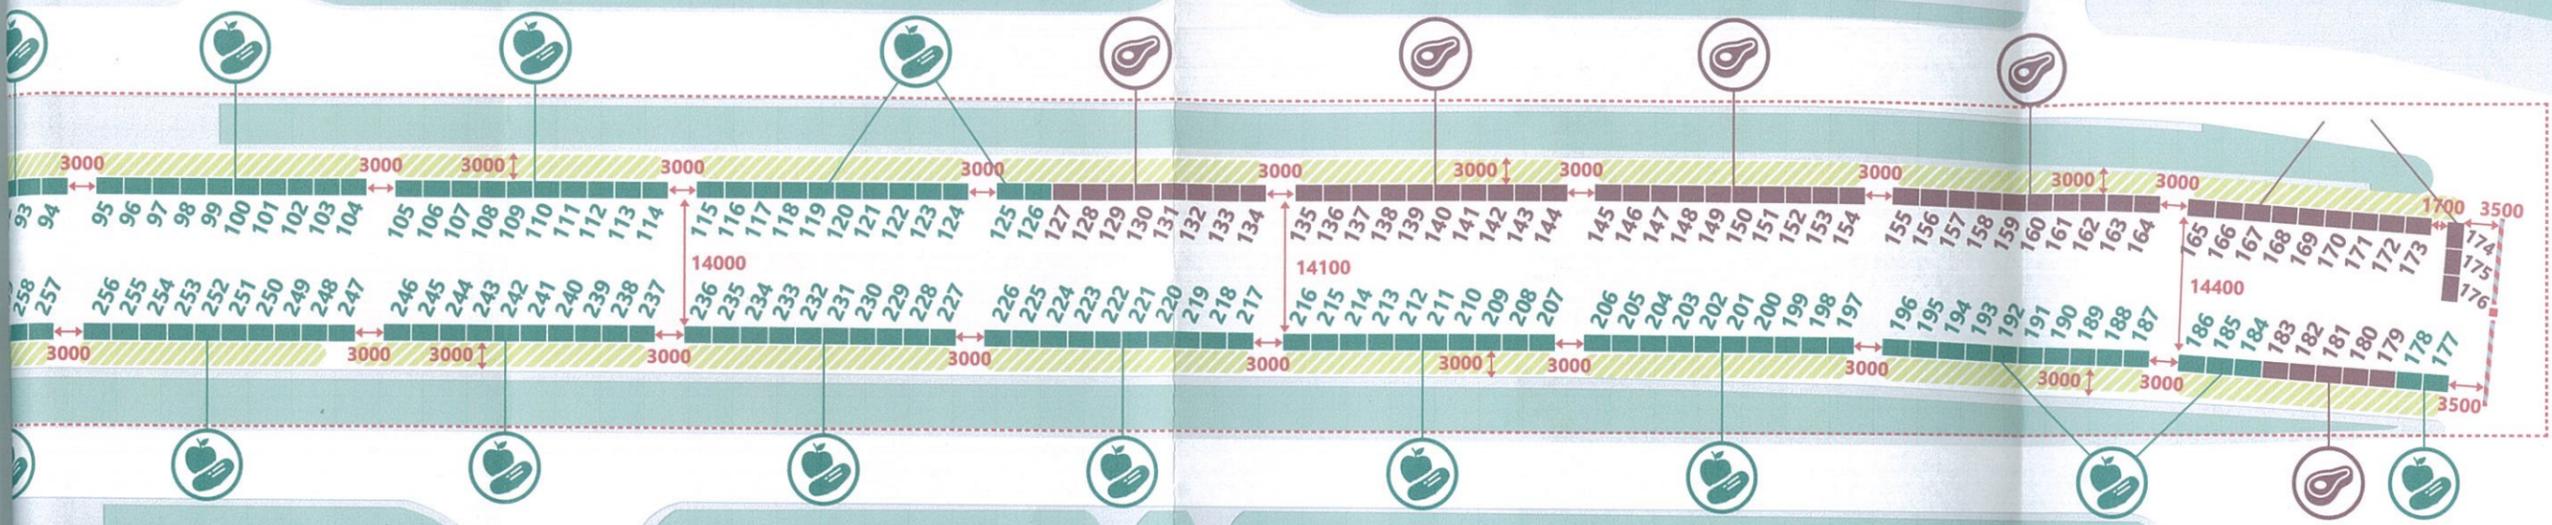

38/1

40

40/2

Найменування

Кількість

Нумерація місць


5	Хліб, хлібобулочні вироби	5	278 279 282 286 287
6	М'ясні вироби	9	299-302 313-317
7	Риба морожена	4	338 339 342 343
8	Сухофрукти, горішки	6	293-295 305 310 320

Найменування

Кількість

Нумерація місць

9	Овочі, фрукти	217	9-60 73-85 88-126 177 178 184-276 324-337 340 341 344 345
10	Мед	9	280 281 306-309 321-323
11	Намет громадського харчування	2	61 62

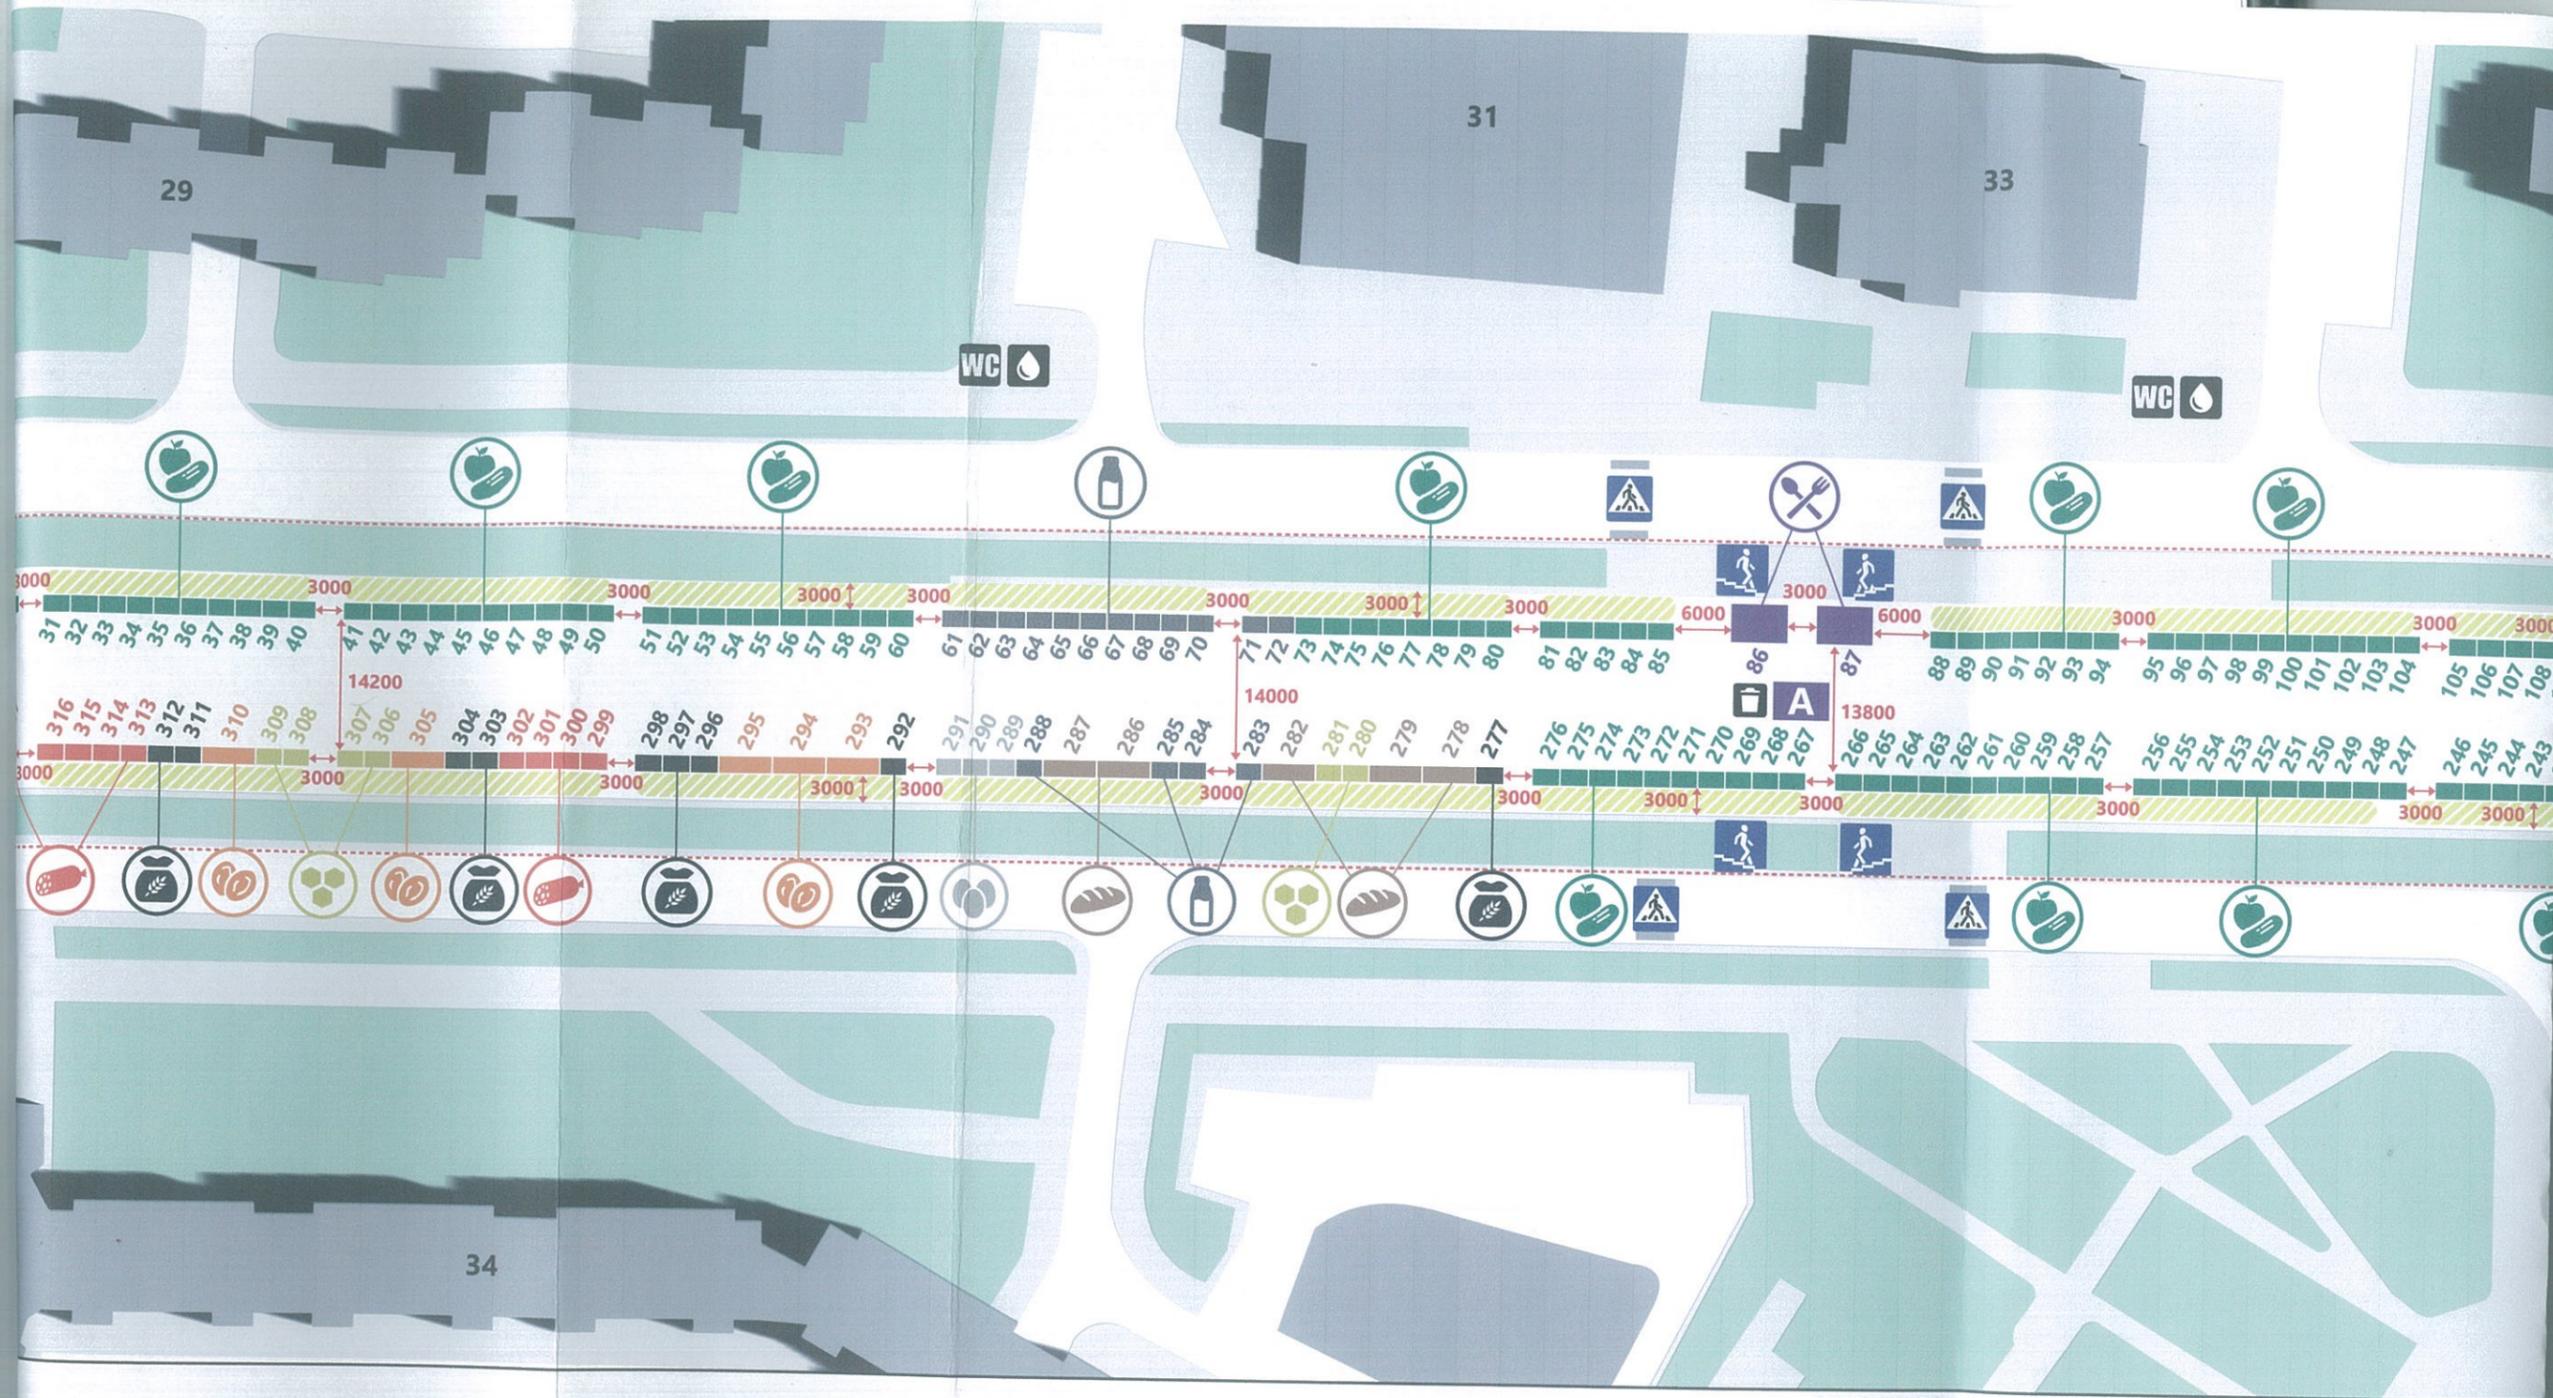

ТЕХНІКО-ЕКОНОМІЧНІ ПОКАЗНИКИ

-  Біотуалет
-  Рукомийник
-  Сміттєві баки
-  Пішоходні переходи
-  Межі ярмарку

Найменування	Кількість	Нумерація місць	Наймену
1  М'ясо свіже	63	1-8 127-176 179-183	5  Хліб, хлібобул
2  Молоко, молокопродукти	16	61-72 234 283-285	6  М'ясні вироби
3  Яйця	3	289-291	7  Риба морожен
4  Бакалійна група товарів	11	277 292 296-298 302 304 311 312 318 319	8  Сухофрукти, г



СХЕМА РОЗМІЩЕННЯ ОБ'ЄКТІВ ТОРГІВЛІ ПІД ЧАС ПРОВЕДЕННЯ ЯРМАРКУ

по вул. Ревуцького в Дарницькому районі м. Києва

УМОВНІ ПОЗНАЧЕННЯ

-  Торгівельне місце (намет 2x3)
-  Вид товару
-  Паркування для учасників ярмарку
-  Адміністрація
-  Ширина проходу
-  Вхід/вихід на територію ярмарку