м.Києва:

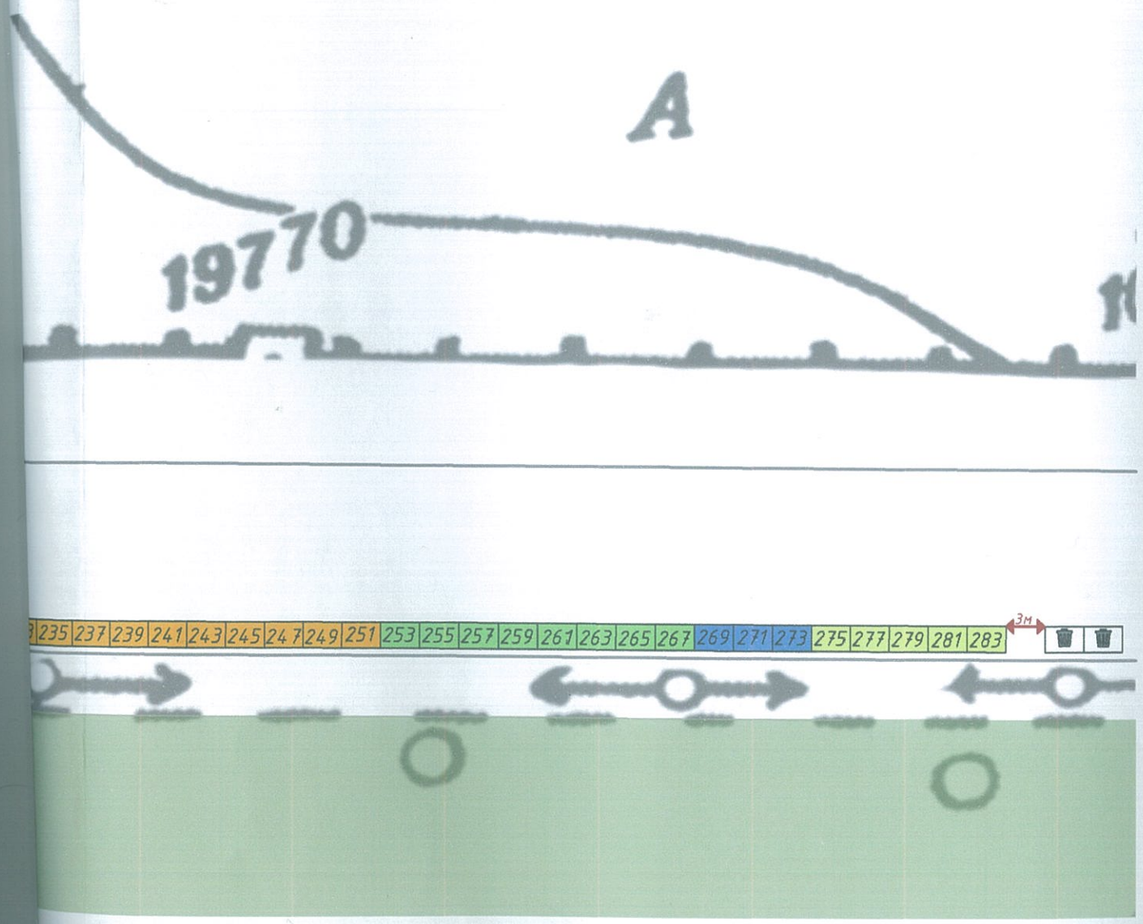

Техніко-економічні показники:

Торговельних місць 220 шт.:

№ п/п	Найменування:	Колір	Кількість	Номер	
				нечотна сторона	чотна сторона
1	2	3	4	5	6
1	Хліб, хлібобулочні вироби		4	——	4-10;
2	Кондитерські вироби		16	193-223;	——
3	Мед		10	——	12-30;
4	Бакалійна група товарів		15	225-251;	2;
5	М'ясо		35	73-141;	——
6	Риба морожена, копчена, солена		20	13-51;	——
7	Копченості		10	143-161;	——
8	Молоко, молокопродукти		15	163-191;	——
9	Овочі, фрукти, соління		55	253-261;	36-54, 60-88, 102-118, 134-160;
10	Риба жива		5	3-11;	——
11	Птиця		10	53-71;	——
12	Торгівля з машини		-	——	——
13	Інші		20	269-273;	32, 34, 56, 58, 100-90, 120-132;
14	Яйця		5	275-283;	——
15	Намет адміністрації		1		
16	Біотуалет	WC	4		
17	Сміттєві баки		4		
18	Рукомийник		4		

Умовні позначення:

112 -торговельні місця (намет 2х3м.);

-намет адміністрації;

WC -біотуалет;

-сміттєві баки;

-рукомийник;

3м -ширина проходу;

Зміна	Кіл.	№ док.	Аркуш	Підпис	Дата
ГАП		Петренко			06.20
Розробив		Петренко			06.20

2.007-1-19/Я

Схема розміщення об'єктів торгівлі під час проведення ярмарку на 220 торгових точок та 13 адміністративних, по проспекту Бандери (біля Курінівського парку) в Подільському р-ні., м.Києва:

Стадія	Аркуш	Аркушів
ЕП	3	

Схема розміщення об'єктів торгівлі під час проведення ярмарку:

ФОП Петренко О.І.

міщення об'єктів торгівлі під час проведення ярмарку по просп. Бандери в Подільському р-ні.

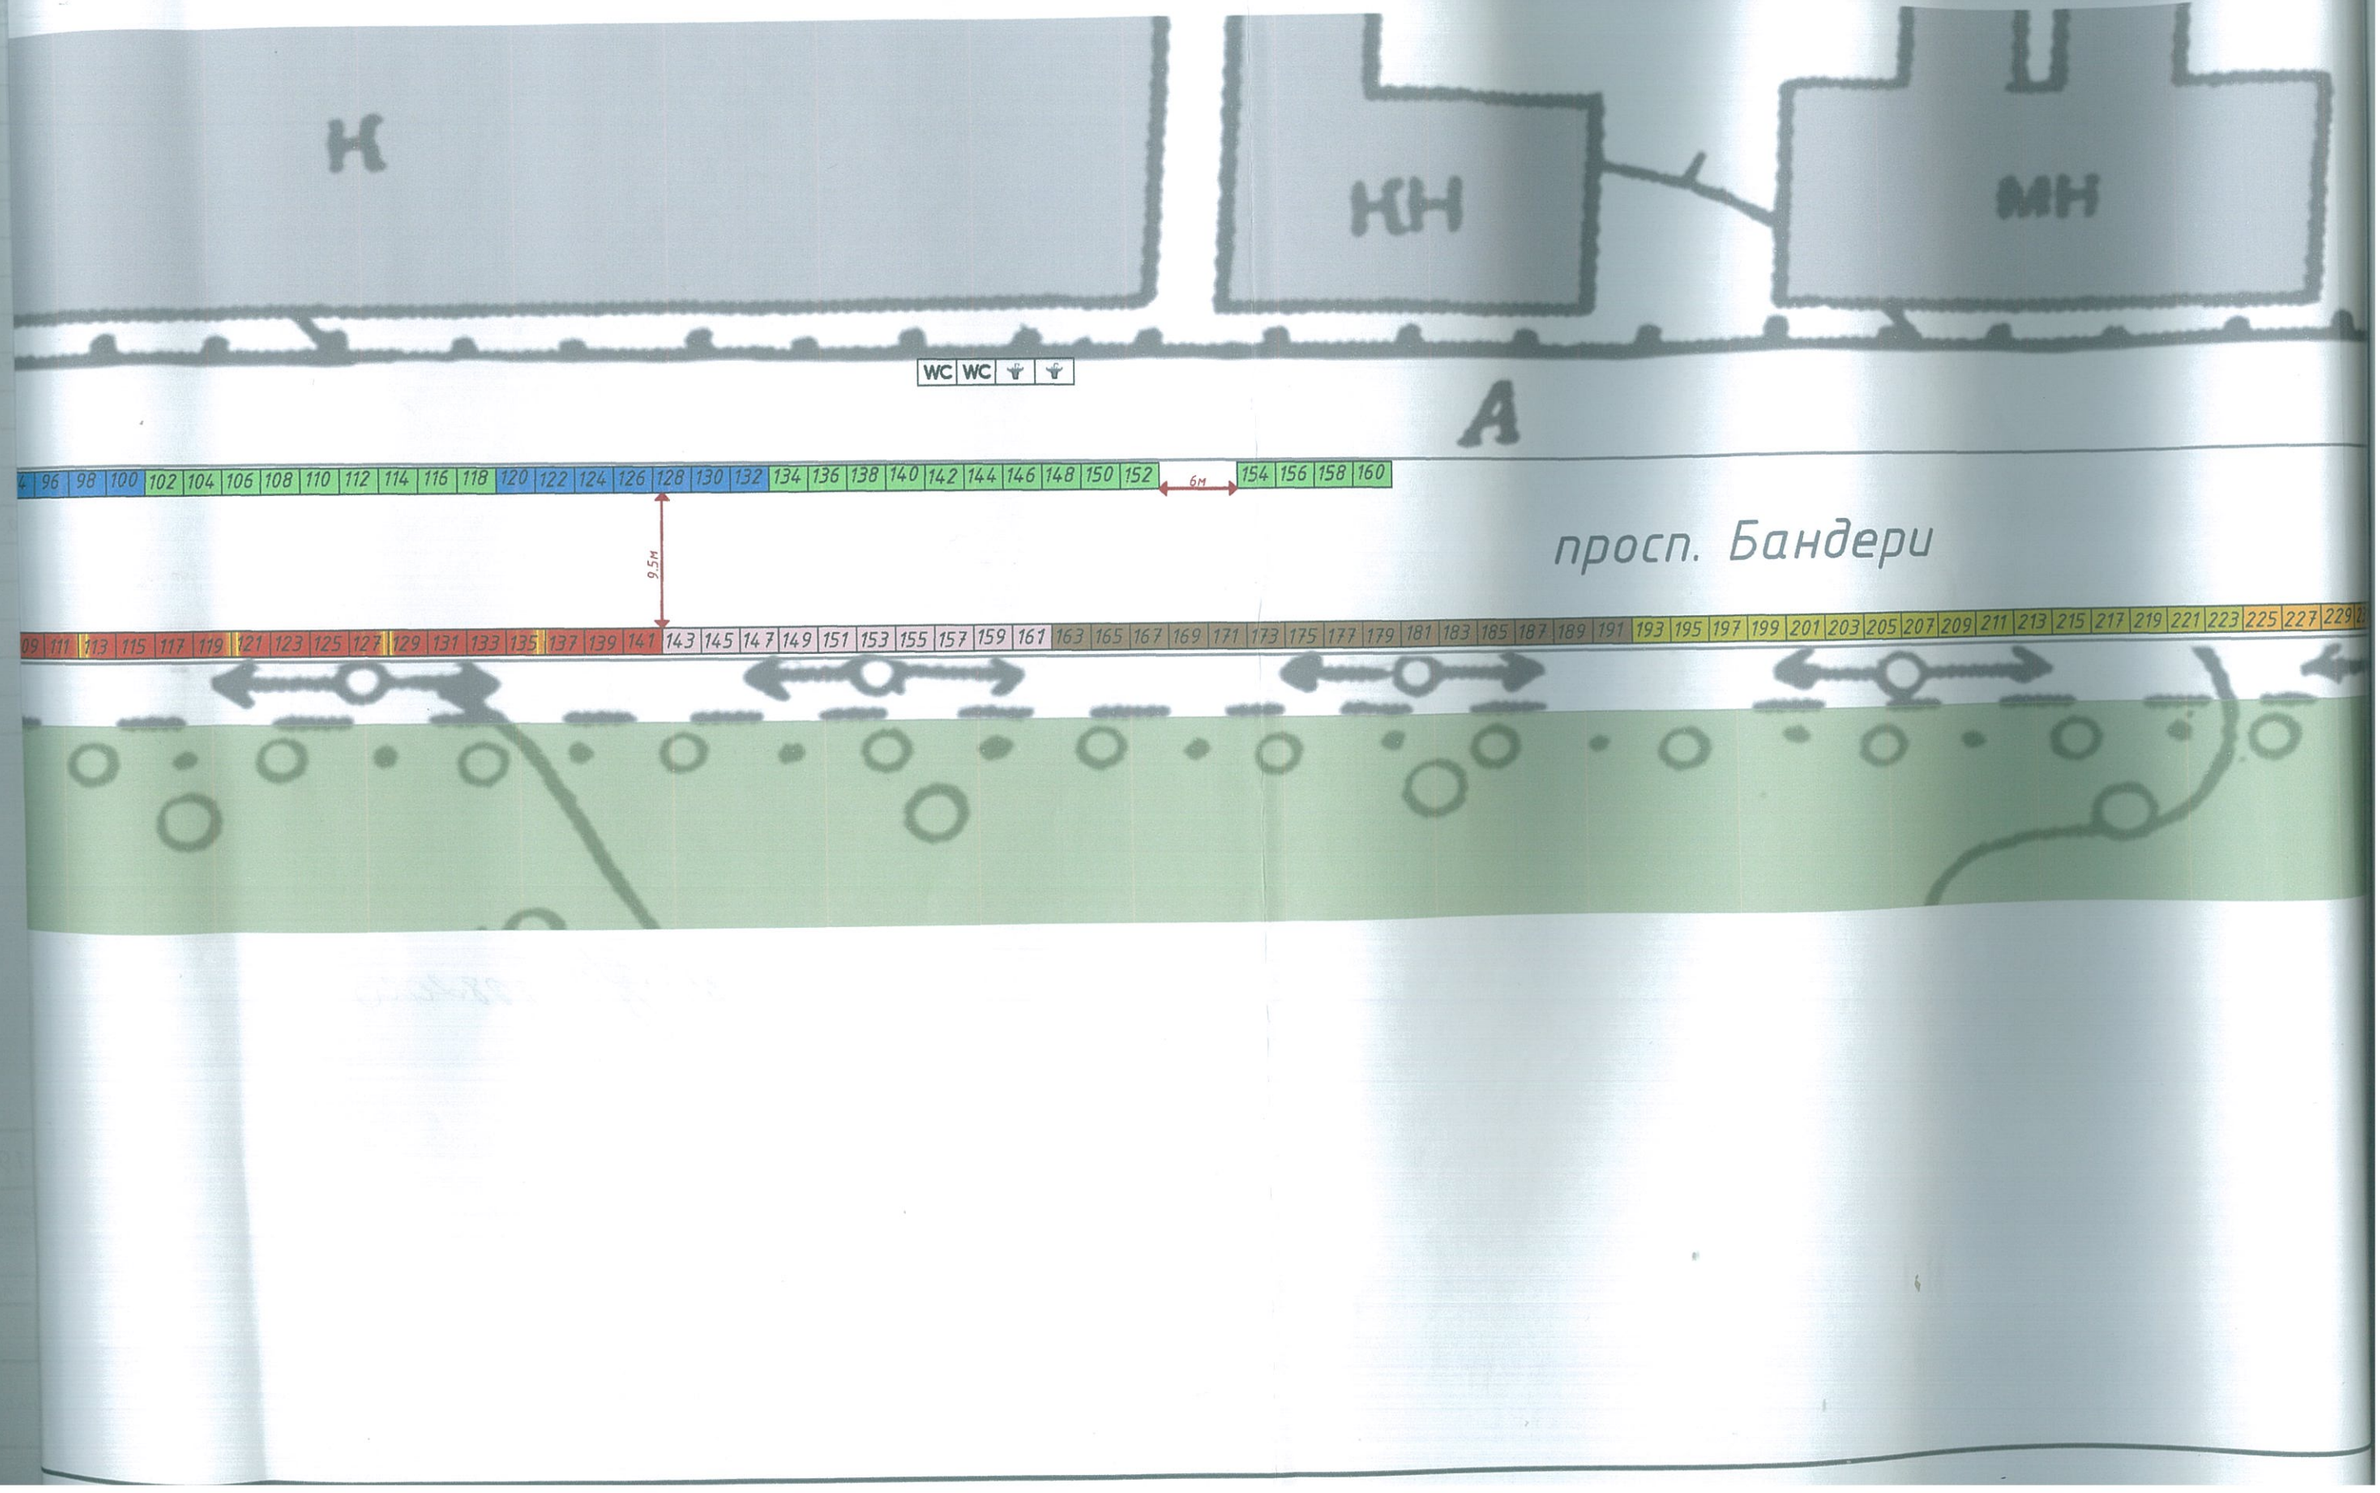

Схема ро

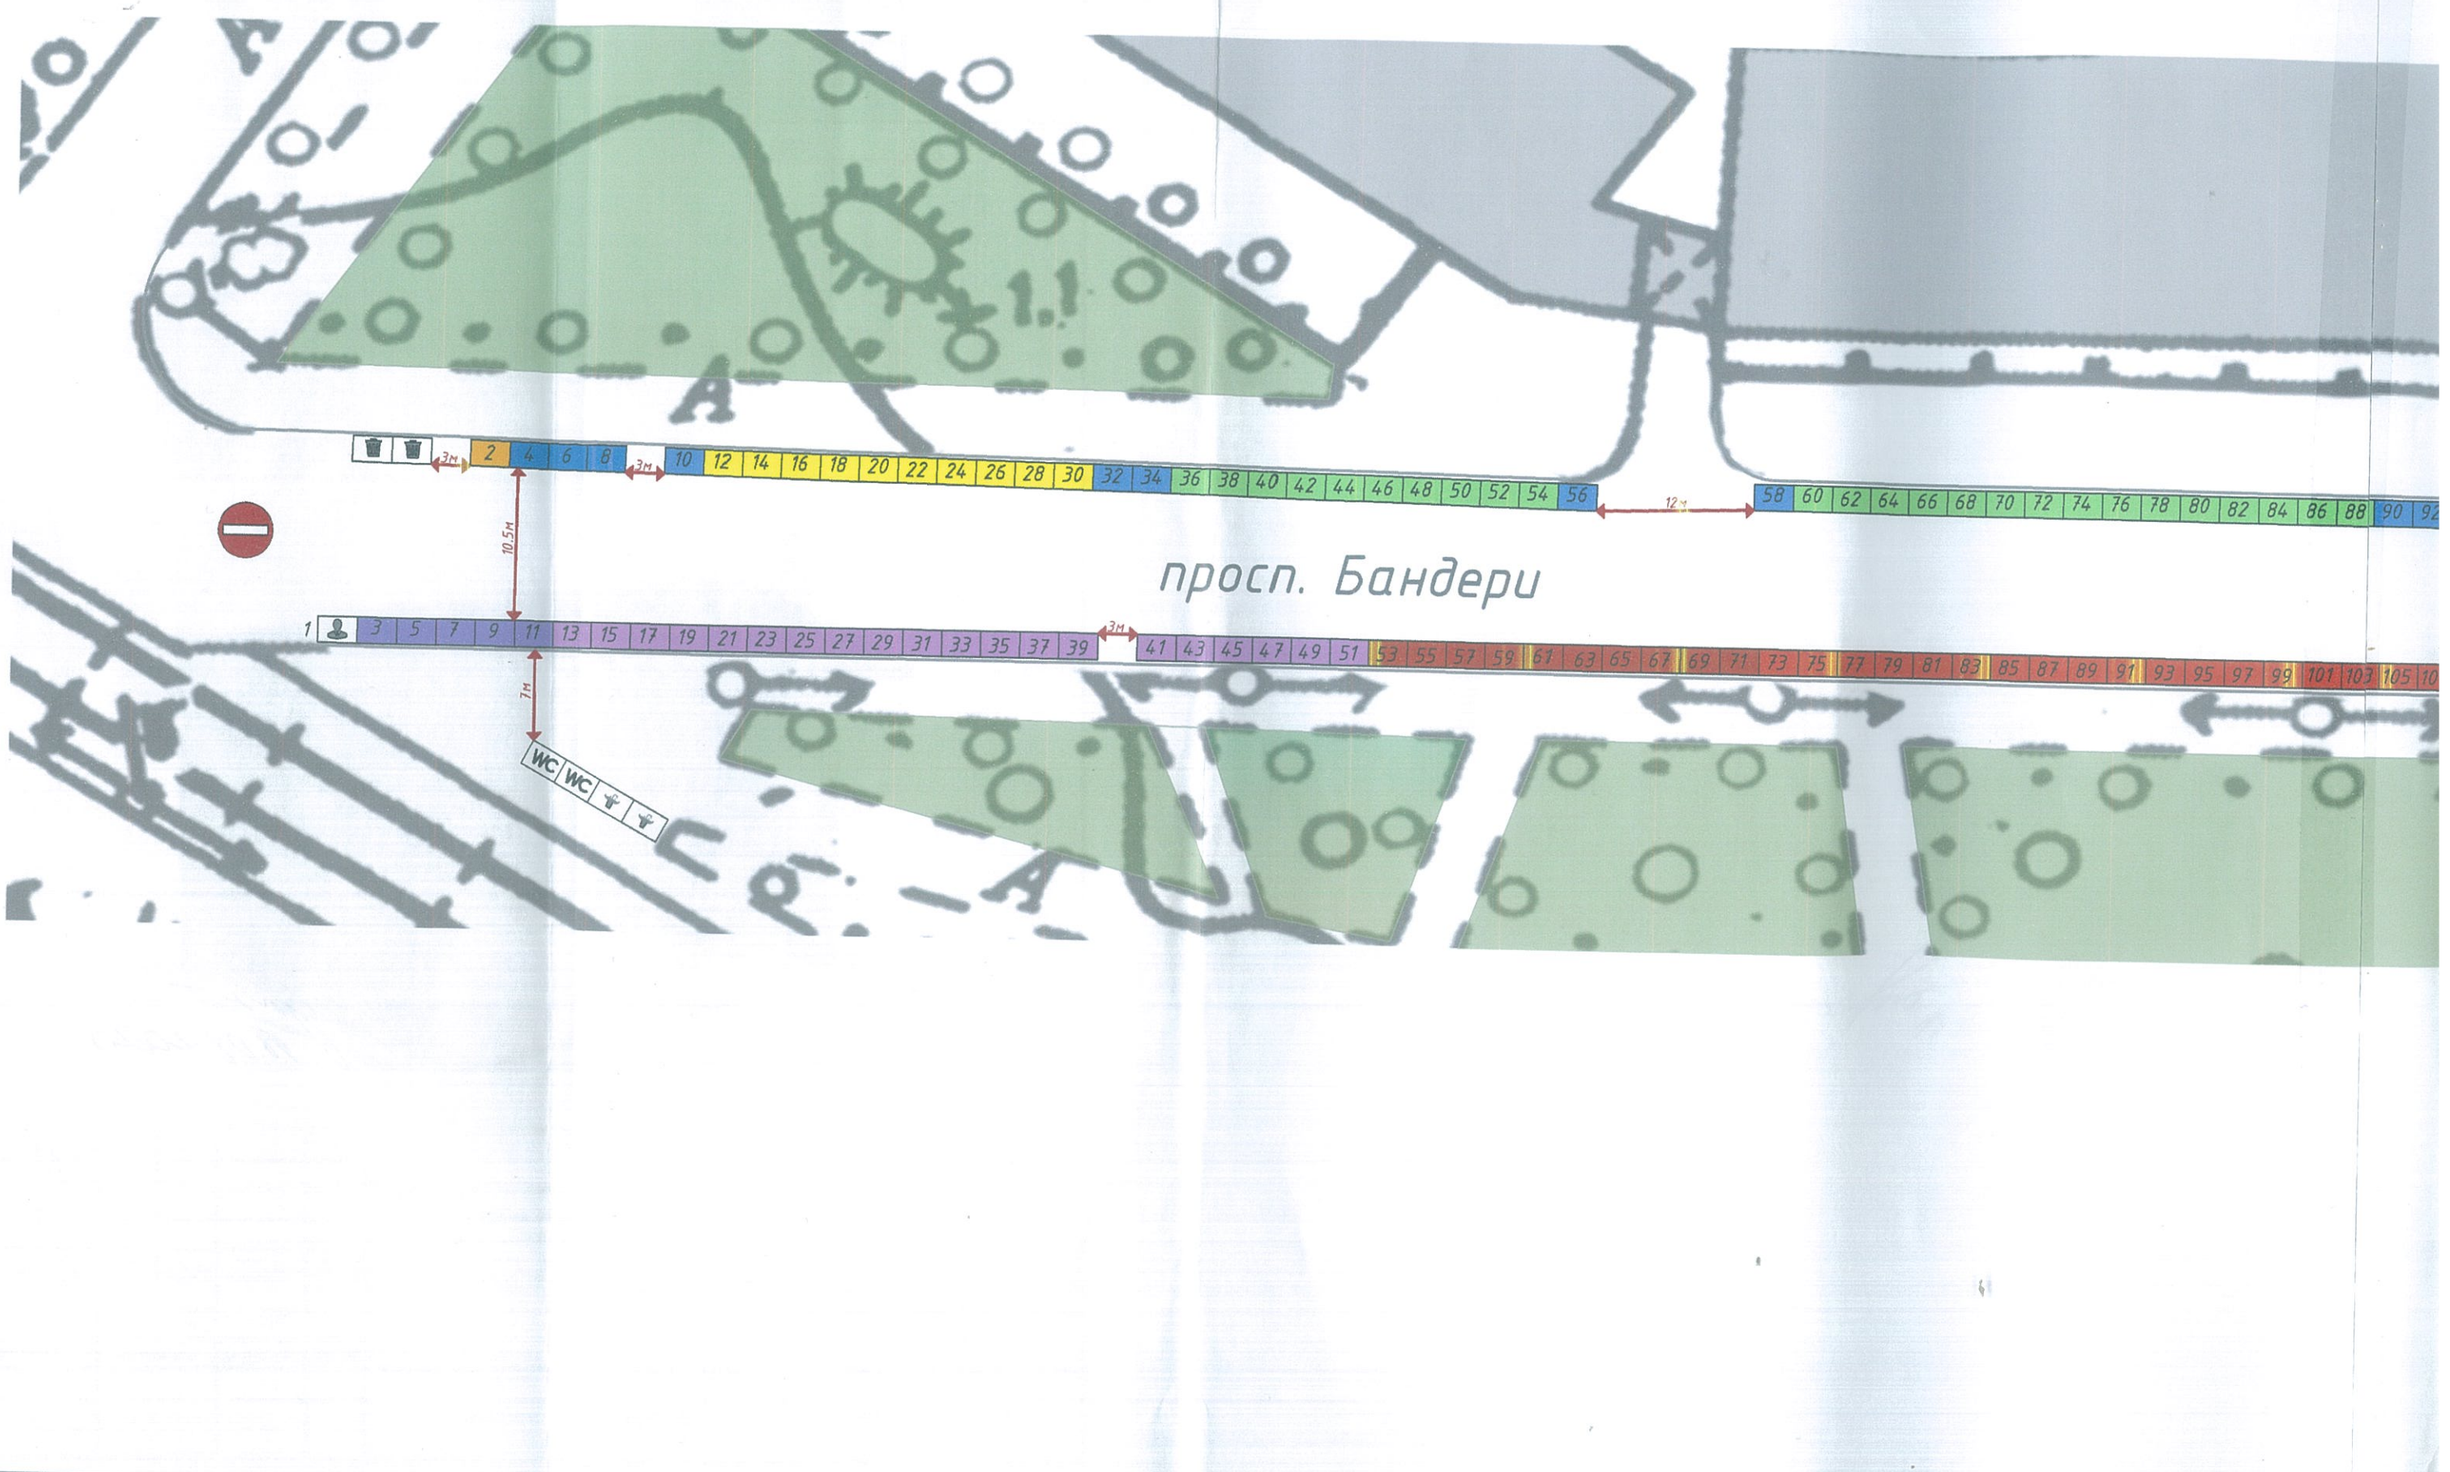
1.1
A
3м
2 4 6 8
3м
10 12 14 16 18 20 22 24 26 28 30 32 34 36 38 40 42 44 46 48 50 52 54 56
12м
58 60 62 64 66 68 70 72 74 76 78 80 82 84 86 88 90 92
10.5м
просп. Бандери
1
3 5 7 9 11 13 15 17 19 21 23 25 27 29 31 33 35 37 39
3м
41 43 45 47 49 51 53 55 57 59 61 63 65 67 69 71 73 75 77 79 81 83 85 87 89 91 93 95 97 99 101 103 105
7м
WC WC