



Схема розміщення об'єктів торгівлі на сезонному ярмарку

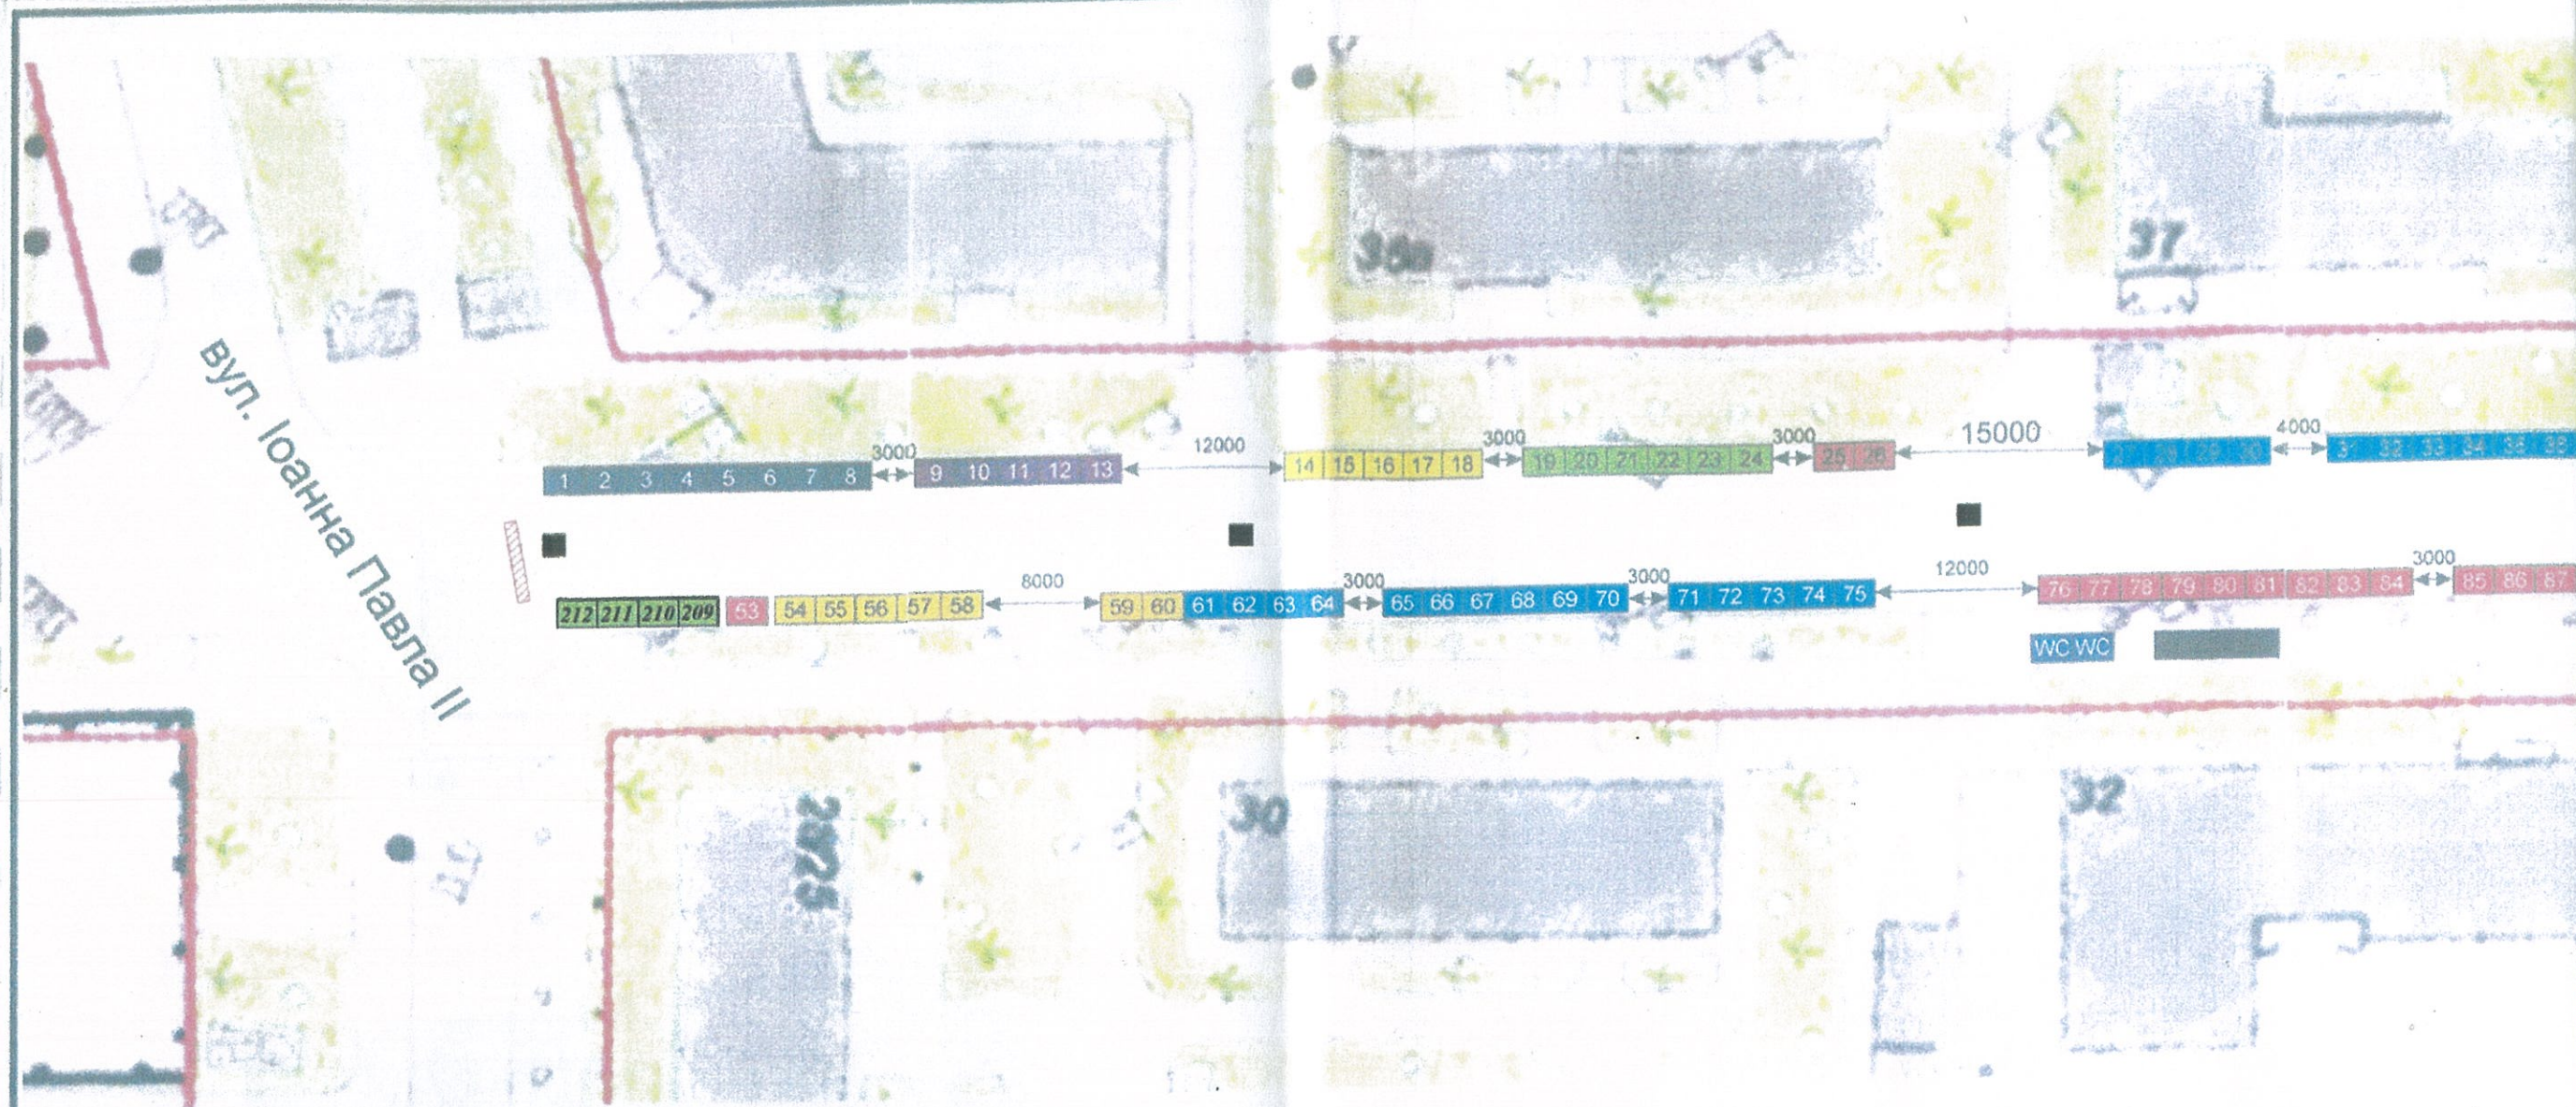

Техніко-економічні
Всього торговельних на

Колір	Найменування	Пумерація	Кількість
Блакитний	Молоко та молокопродукти	61-75	15
Червоний	М'ясо свіже (свинина, телятина, м'ясо птиці тощо)	76-101	16
Жовтий	М'ясні вироби (ковбаса та інші товари)	27-38	12
Зелений	Спеції	14-18	5
Пурпуровий	Хліб та хлібобулочні вироби	50-52	3
Синій	Овочі та фрукти	19-24, 102-126, 133-143, 150-212	105
Білий	Сухофрукти	9-13	5
Оранжевий	Мед	54-60	7
Блакитний	Кондитерські вироби	39-49	11


рку по вул. Джона Маккейна (в межах вулиць Іоанна Павла II та Чигоріна)

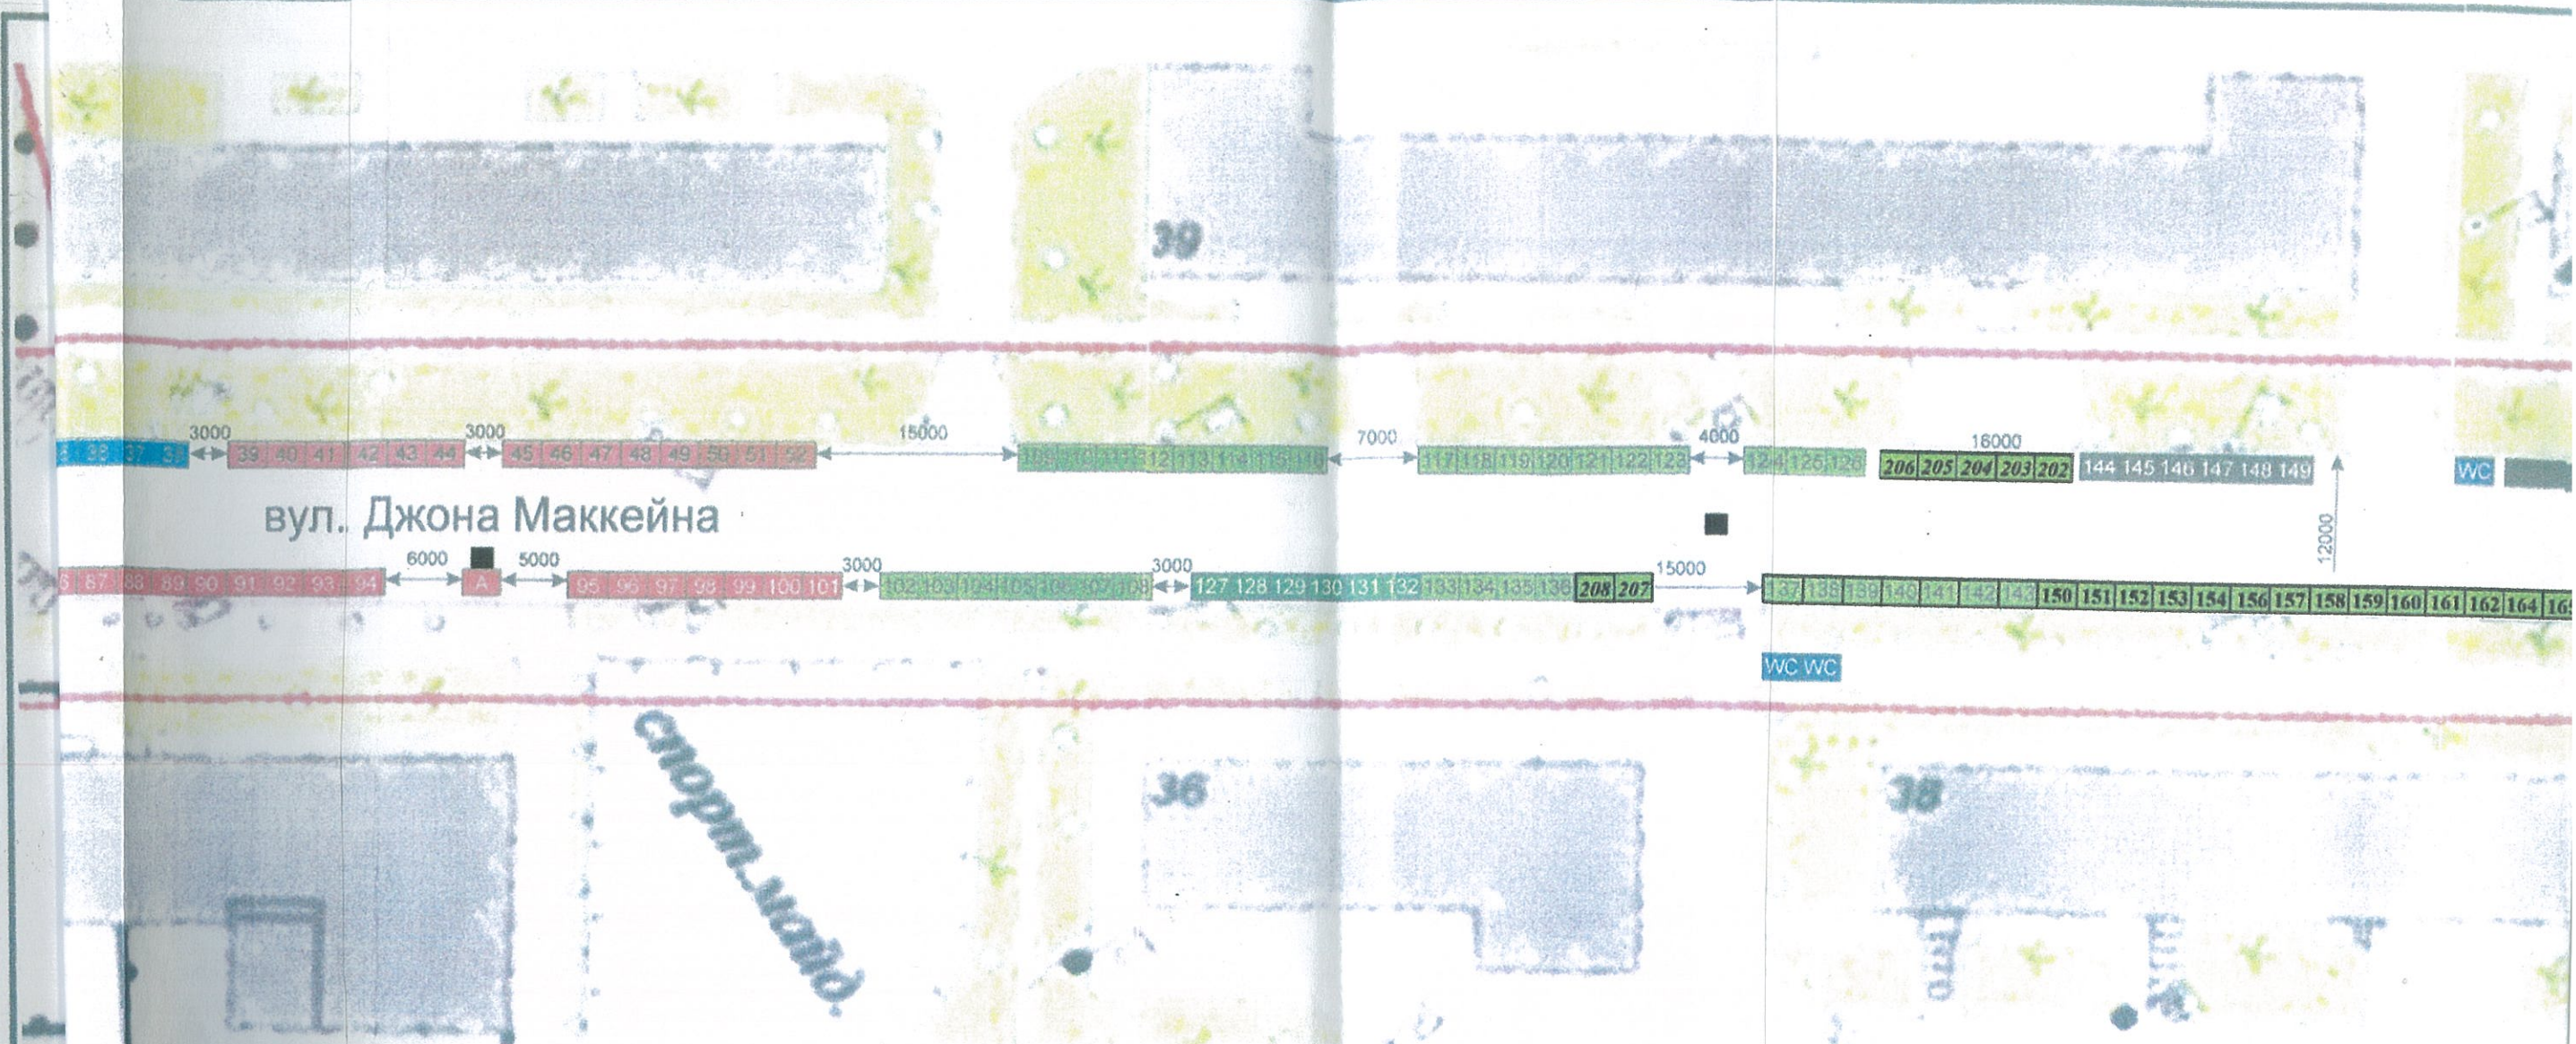

ічні показники
х наметі 214 од. 202

Колір	Найменування	Нумерація	Кількість
	Бакалійна група товарів	1-8	8
	Насіння, квіти, садженці дерев та кущів	144-149	6
	Риба морожена	25-26	2
	Риба свіжа	53	1
	Солоні та квашені овочі	127-132	6
	Намет адміністрації		1
WC	Біотуалет з рукомийником		5
	Баки для сміття		6
	Місця для паркування транспортних засобів		—

Печерському районі м. Києва

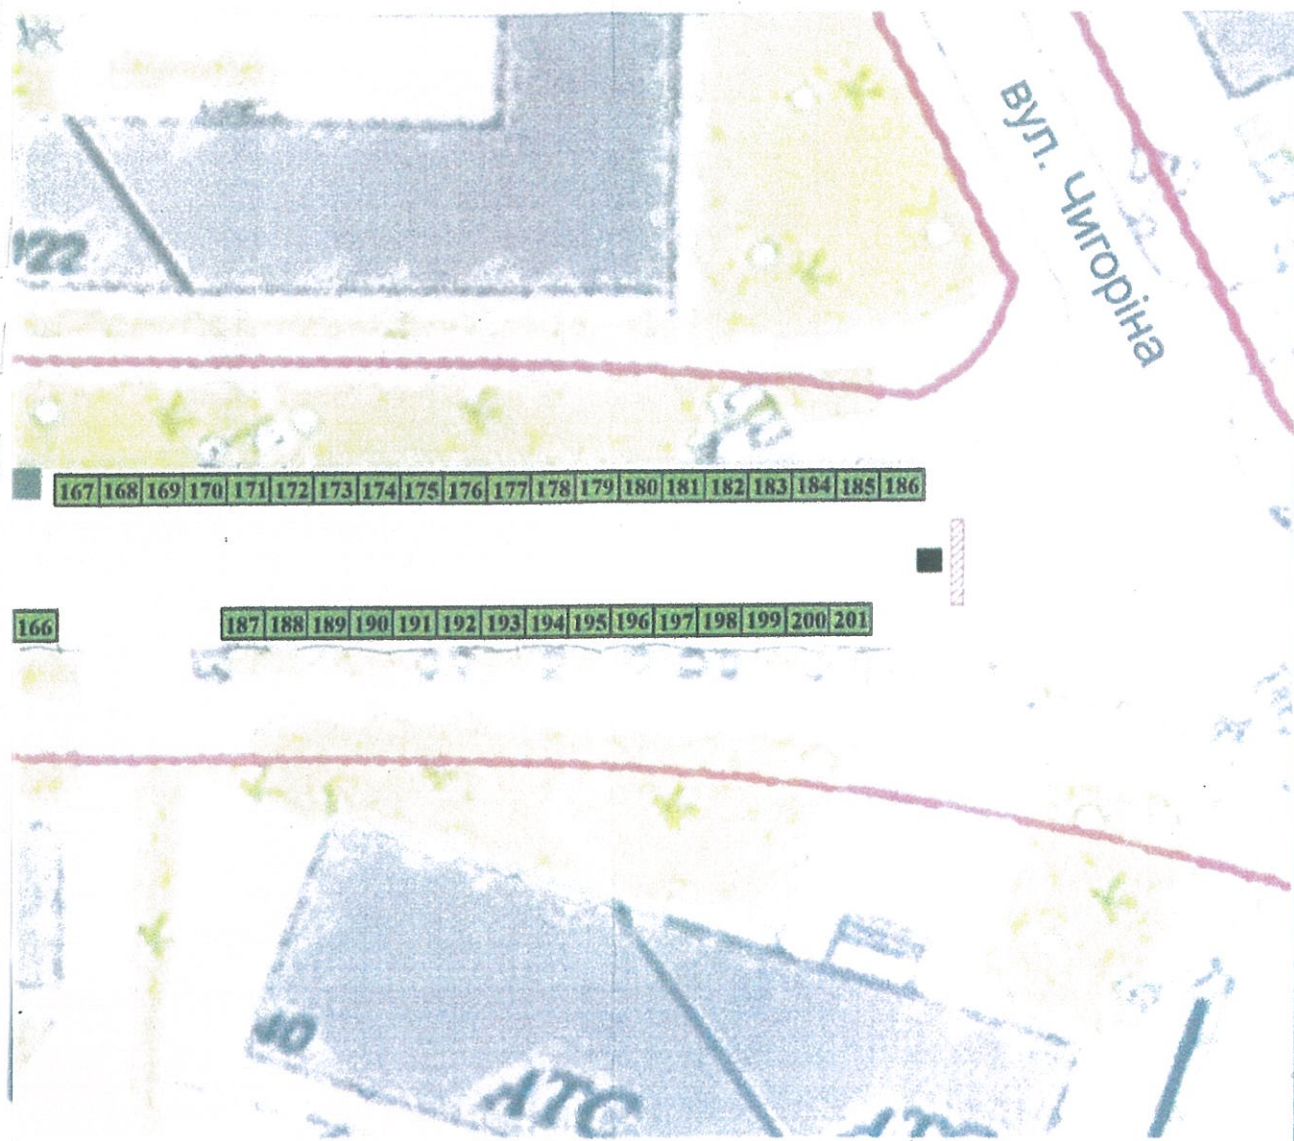

№	Арк.	№ докум.	Підпис	Дата

Схема розміщення об'єктів торгівлі

Арк.
5