



Схема розміщення об'єктів торгівлі на сезо

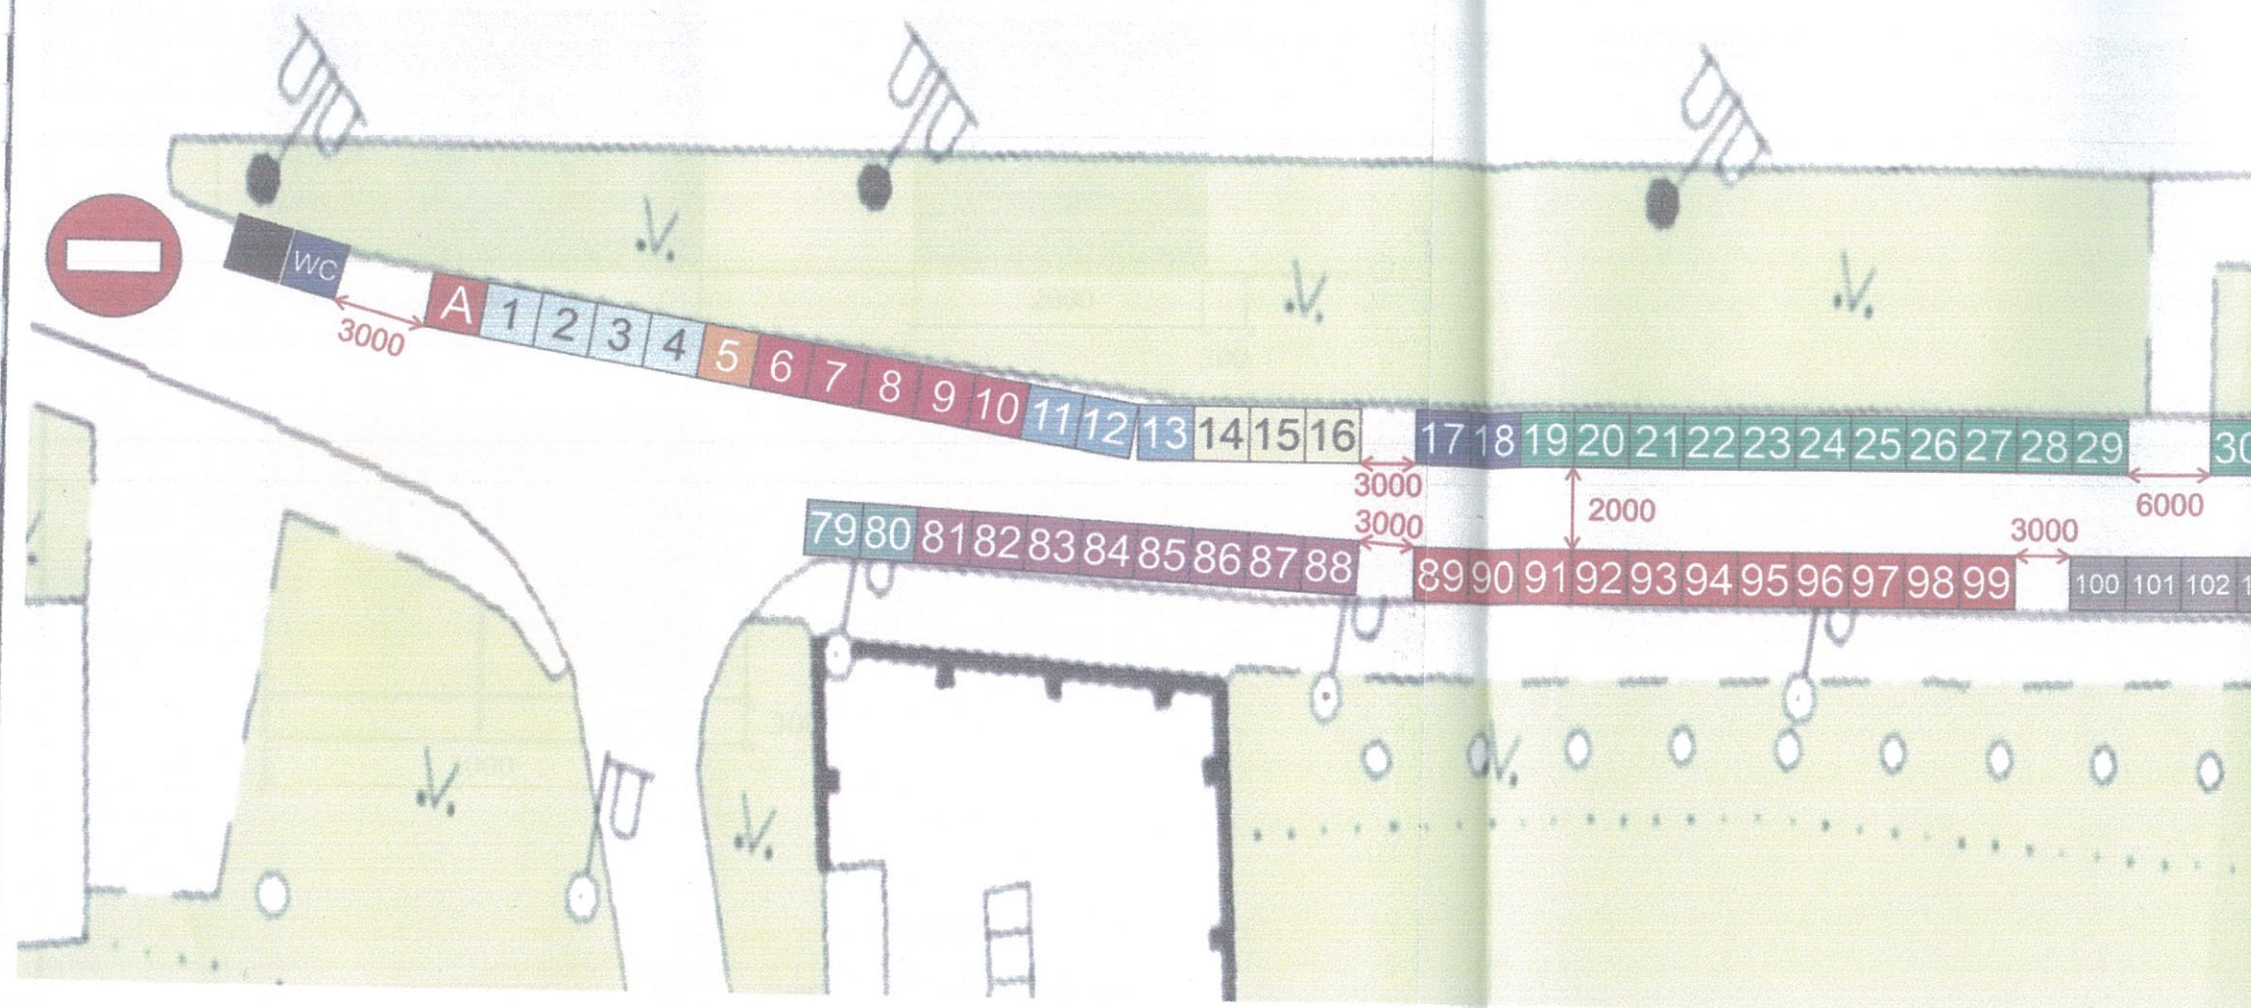

№ п/п	Найменування	Колір	Кількість	Нумерація
1	М'ясо свіже	Red	23	89-99, 106-112, 133-137
2	Молоко, молокопродукти	Yellow	6	120-125
3	Яйця	Light blue	7	1-4, 138-140
4	Бакалійна група товарів	Orange	7	5, 50-54, 126
5	Хліб, хлібобулочні вироби	Dark blue	3	11-13
6	М'ясні вироби	Pink	13	113-119, 127-132
7	Птиця	Grey	6	100-105

нному ярмарку по просп. Правди, 5-11 у Подільському ра

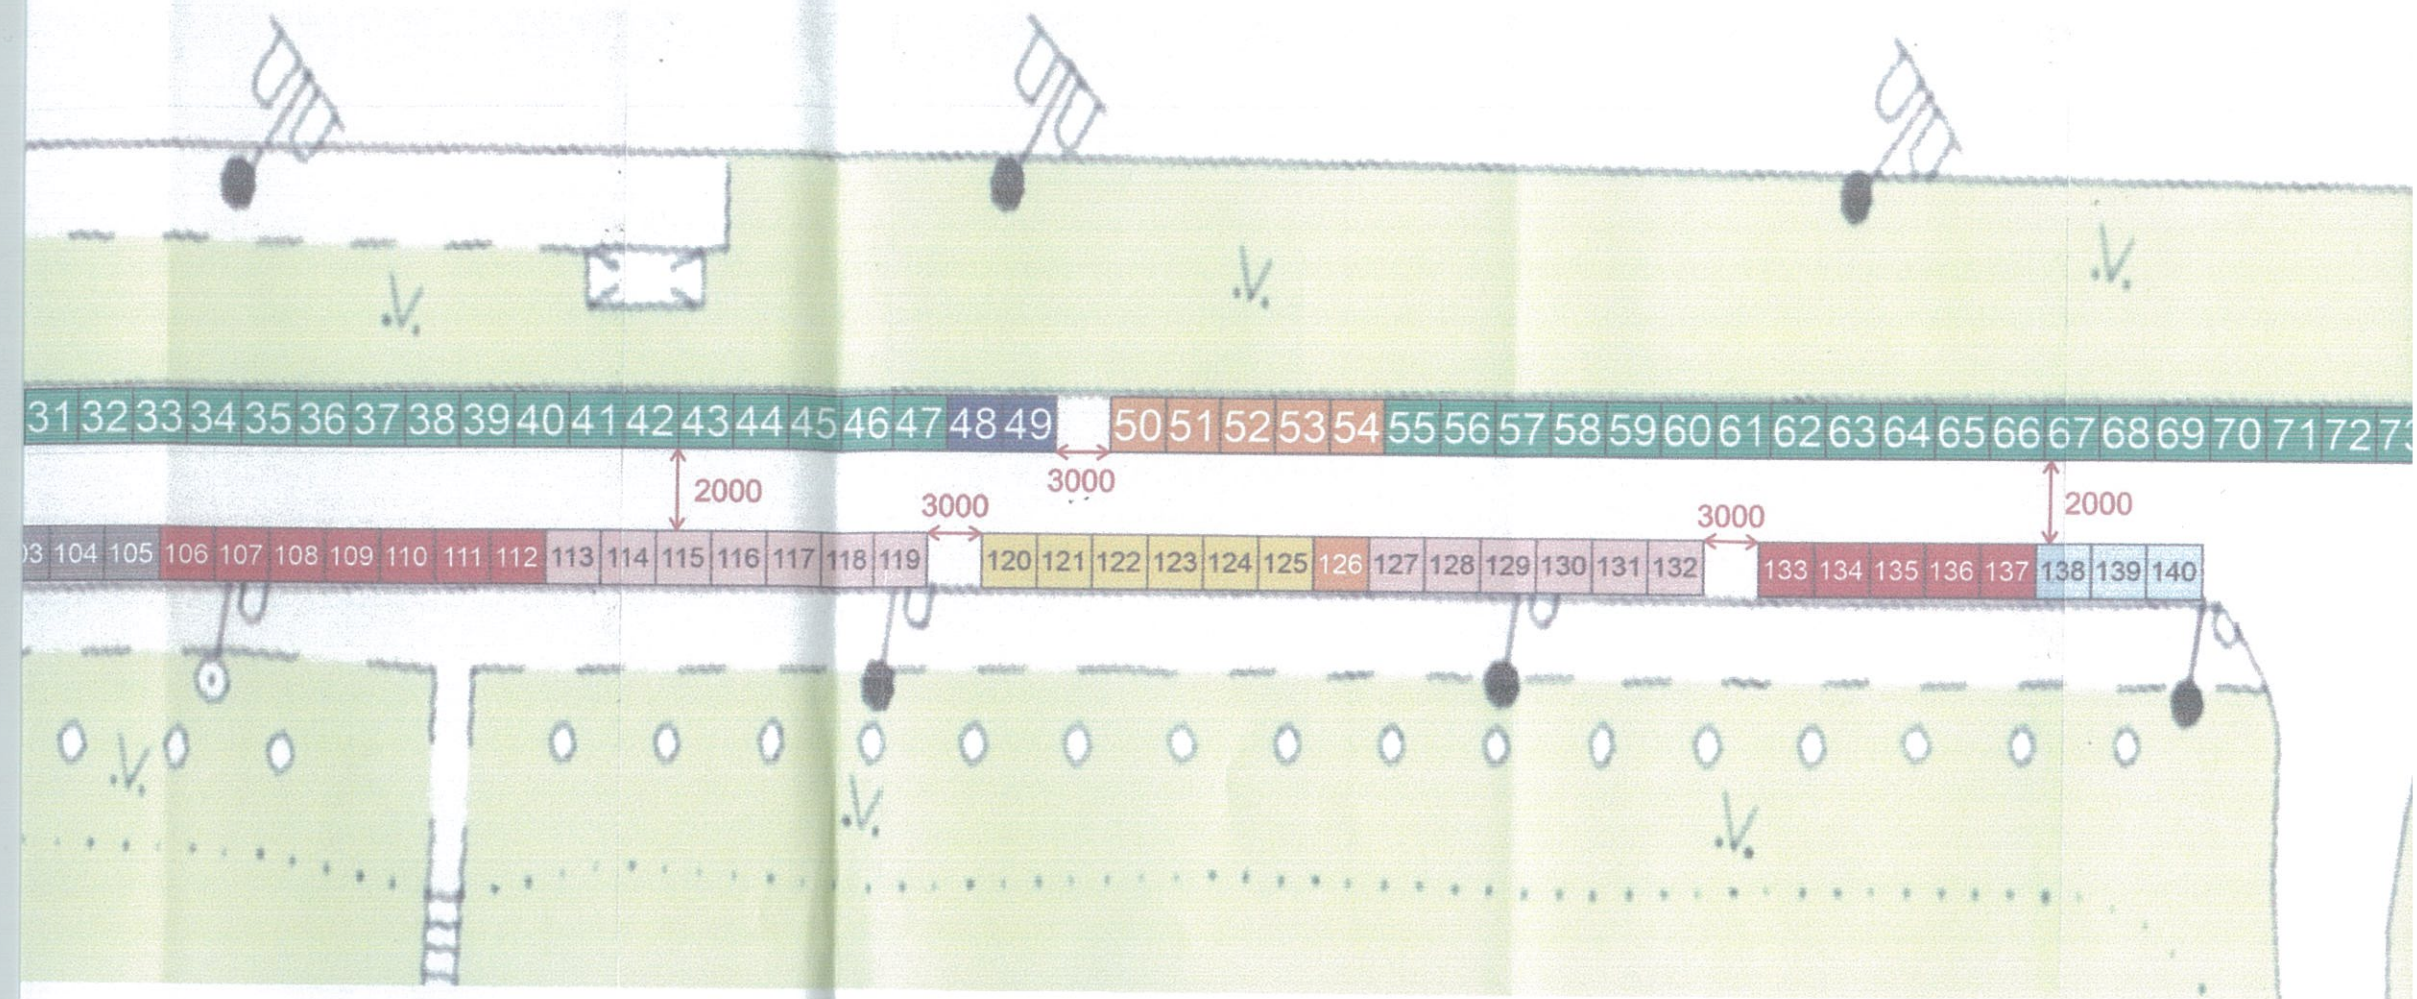


Техніко-економічні показники:
Торговельних місць - 140 шт.

№ п/п	Найменування	Колір	Кількість	Нумерація
8	Риба свіжа		2	79,80
9	Риба морожена, копчена, солена		8	81-88
10	Овочі, фрукти, соління		51	19-47,55-76,
11	Сухофрукти, горішки		6	17,18,48,49 77,78
12	Кондитерські вироби		5	6-10
13	Мед		3	14-16

№ п/п	Найменування	Колір	Кількість
14	Інше		
15	Намет адміністрації	A	
16	Біотуалет	WC	
17	Сміттєві баки		

Схема роз

райони м. Києва

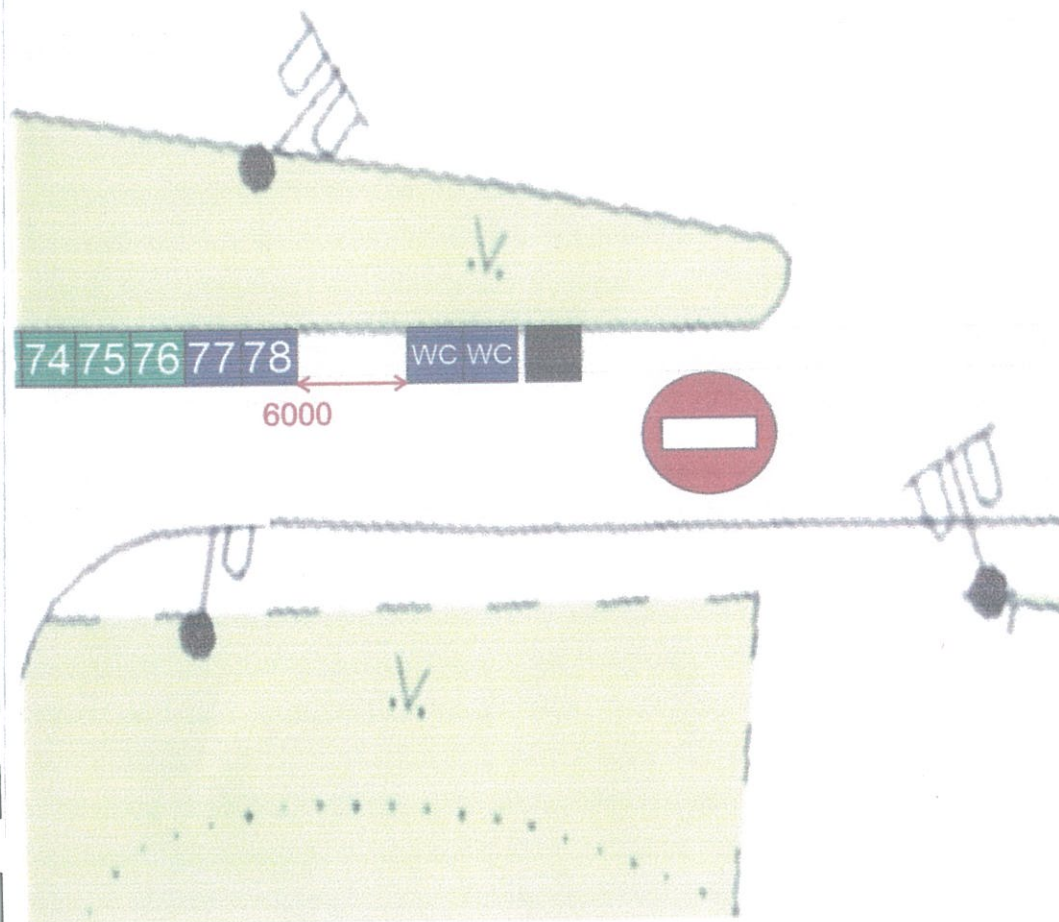

Умовні позначення:

кількість	Нумерація

Ширина проходу	
Тупик	

міщення об'єктів торгівлі

Арк.

4