


Схема розміщення об'єктів торгівлі під час проведення сезонного ярмарку по вул. Генерала Алмазова, в Печерському р-ні., м. Києва:

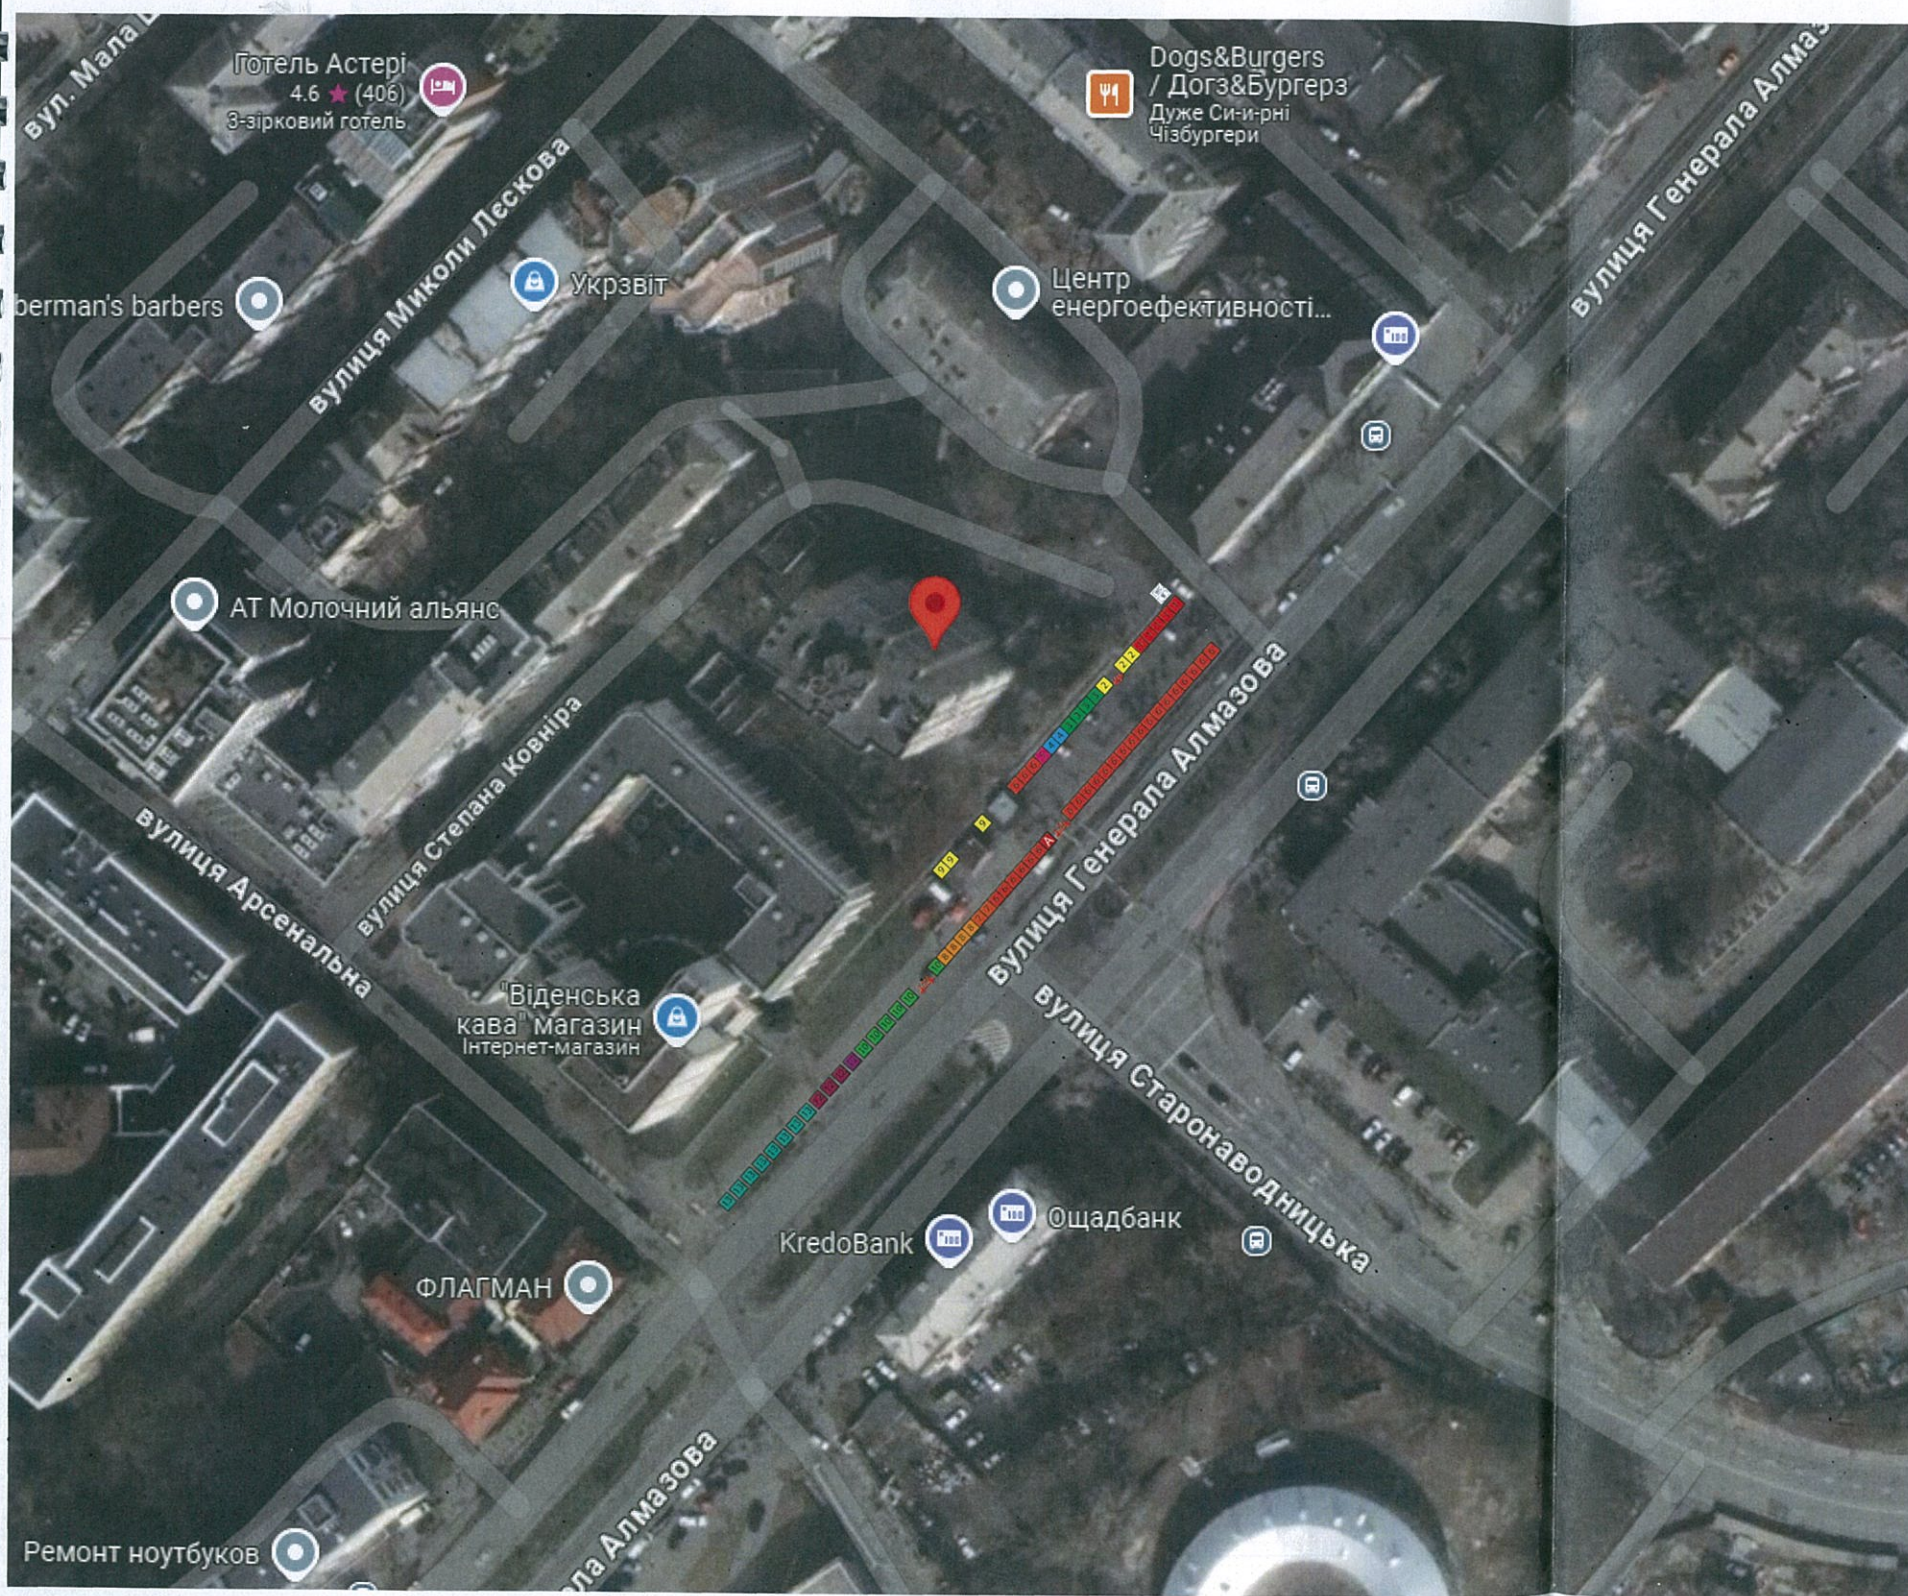

Техніко-економічні показники:

1	Молоко, молокопродукти	5шт
2	М'ясо свіже	3шт
3	М'ясні вироби	4шт
4	Спеції	2шт
5	Хліб, хлібобулочні вироби	1шт
6	Овочі, фрукти	26шт
7	Сухофрукти, горішки	2шт
8	Мед	4шт
9	Кондитерські вироби	3шт
10	Бакалійна група товарів	6шт
11	Риба морожена	1шт
12	Солоні та квашені овочі	3шт
13	Непродовольча група товарів	8шт

Загальна кількість торговельних місць - 68 шт

A	Намет адміністрації	1 шт
WC	Біотуалет з рукомийником	1шт
☒	Смітєві баки	2 шт