



Схема розміщення об'єктів торгівлі на сільськогосп

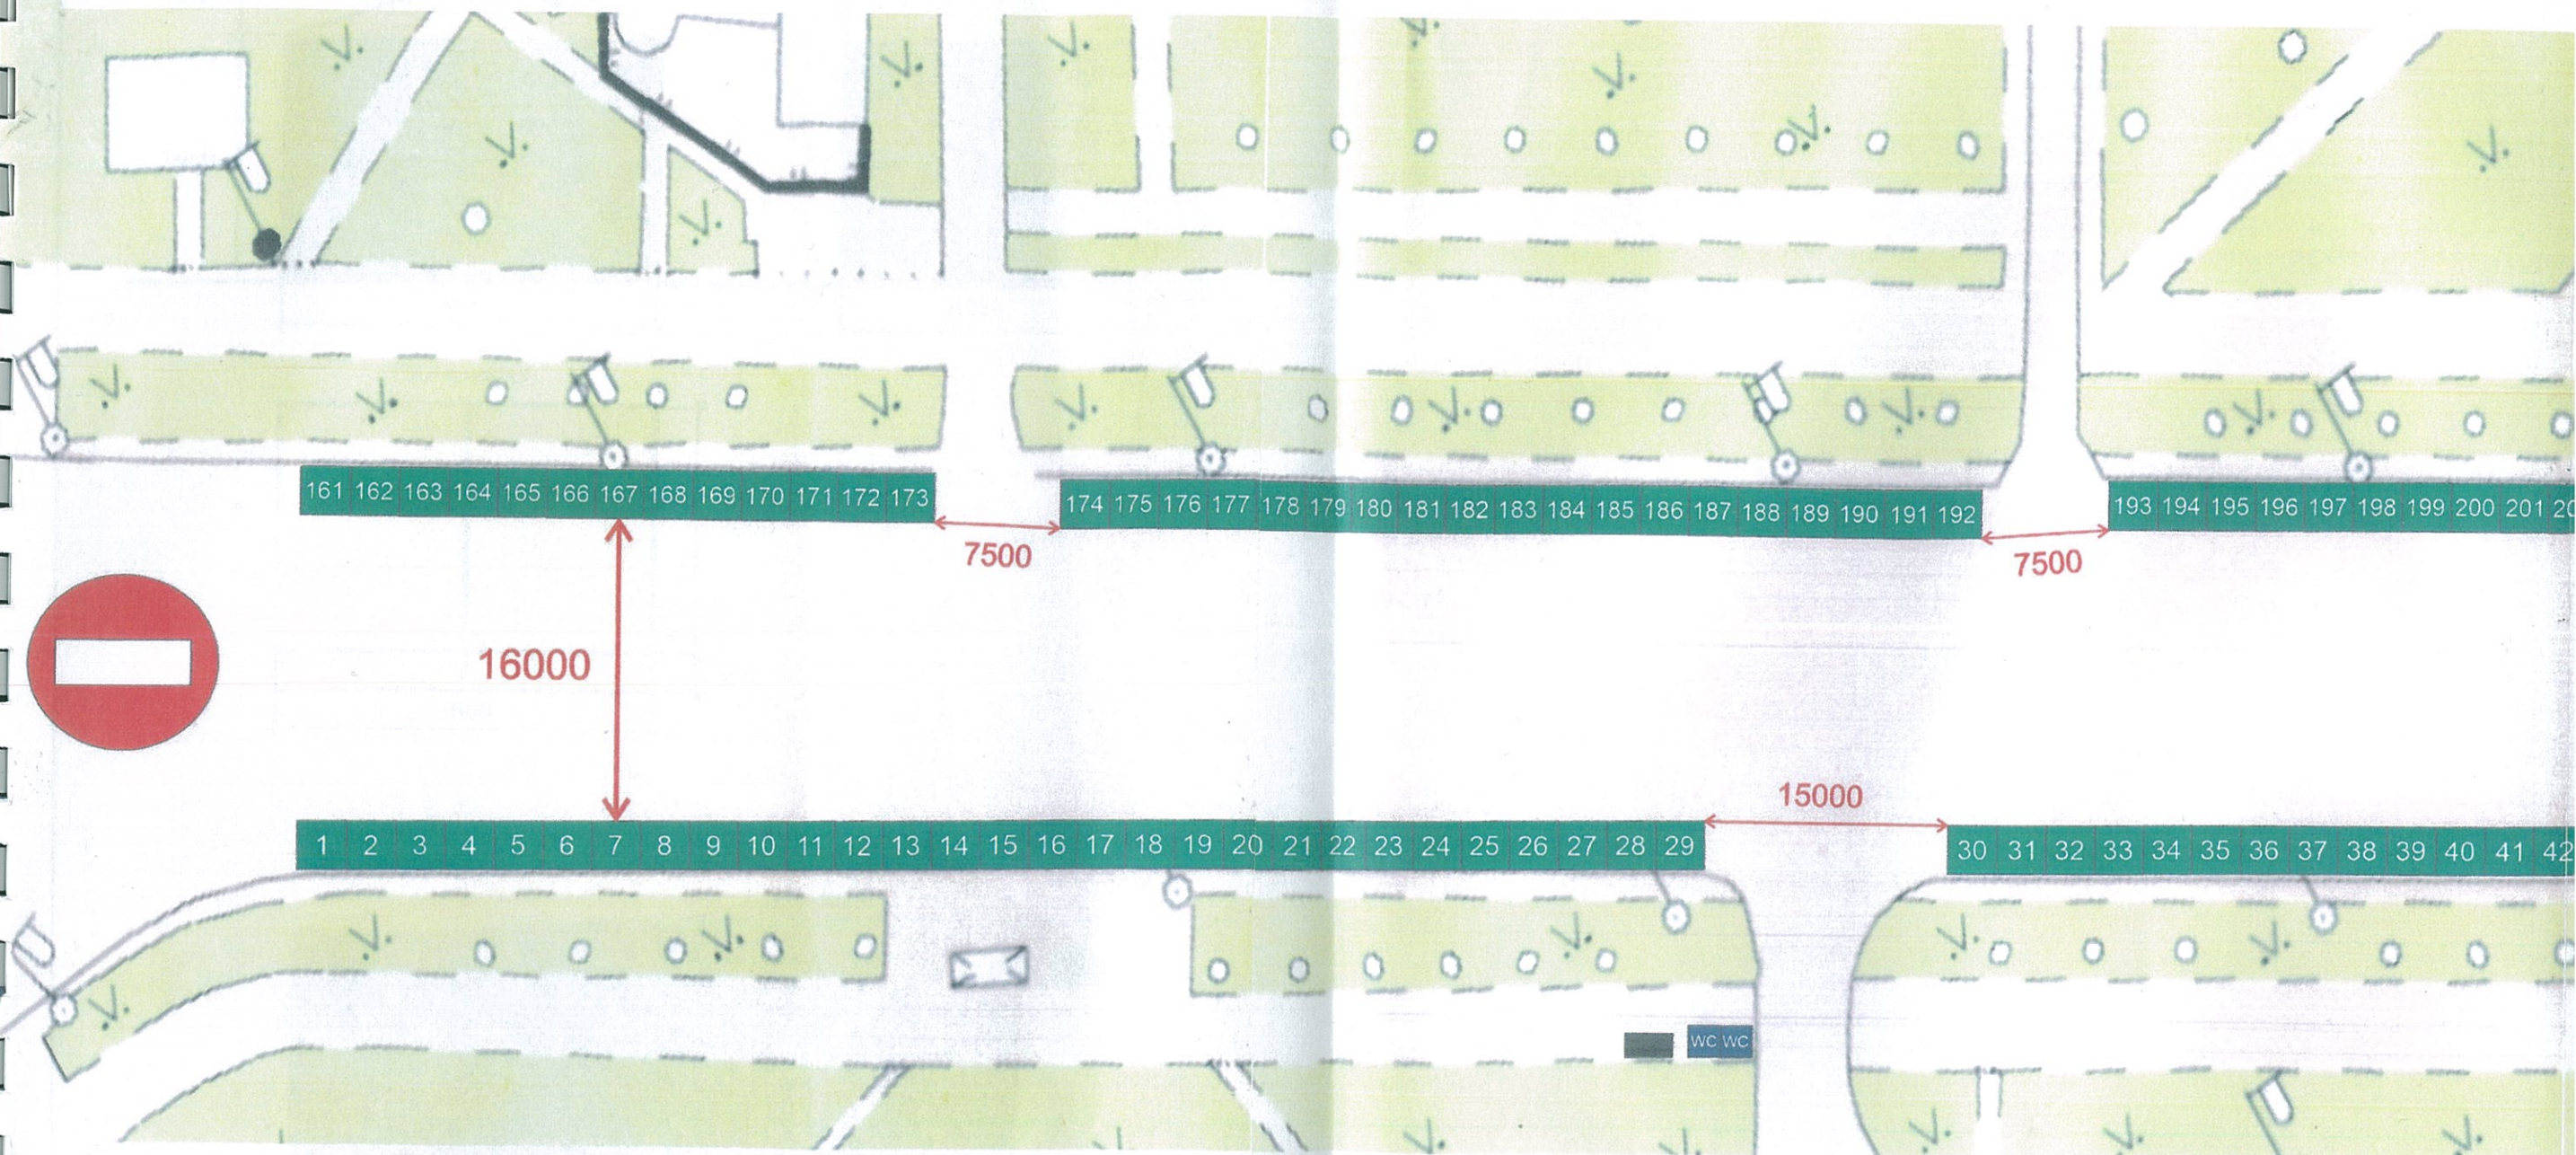

Подарському ярмарку по вул. Сержа Лифаря (в межах вул

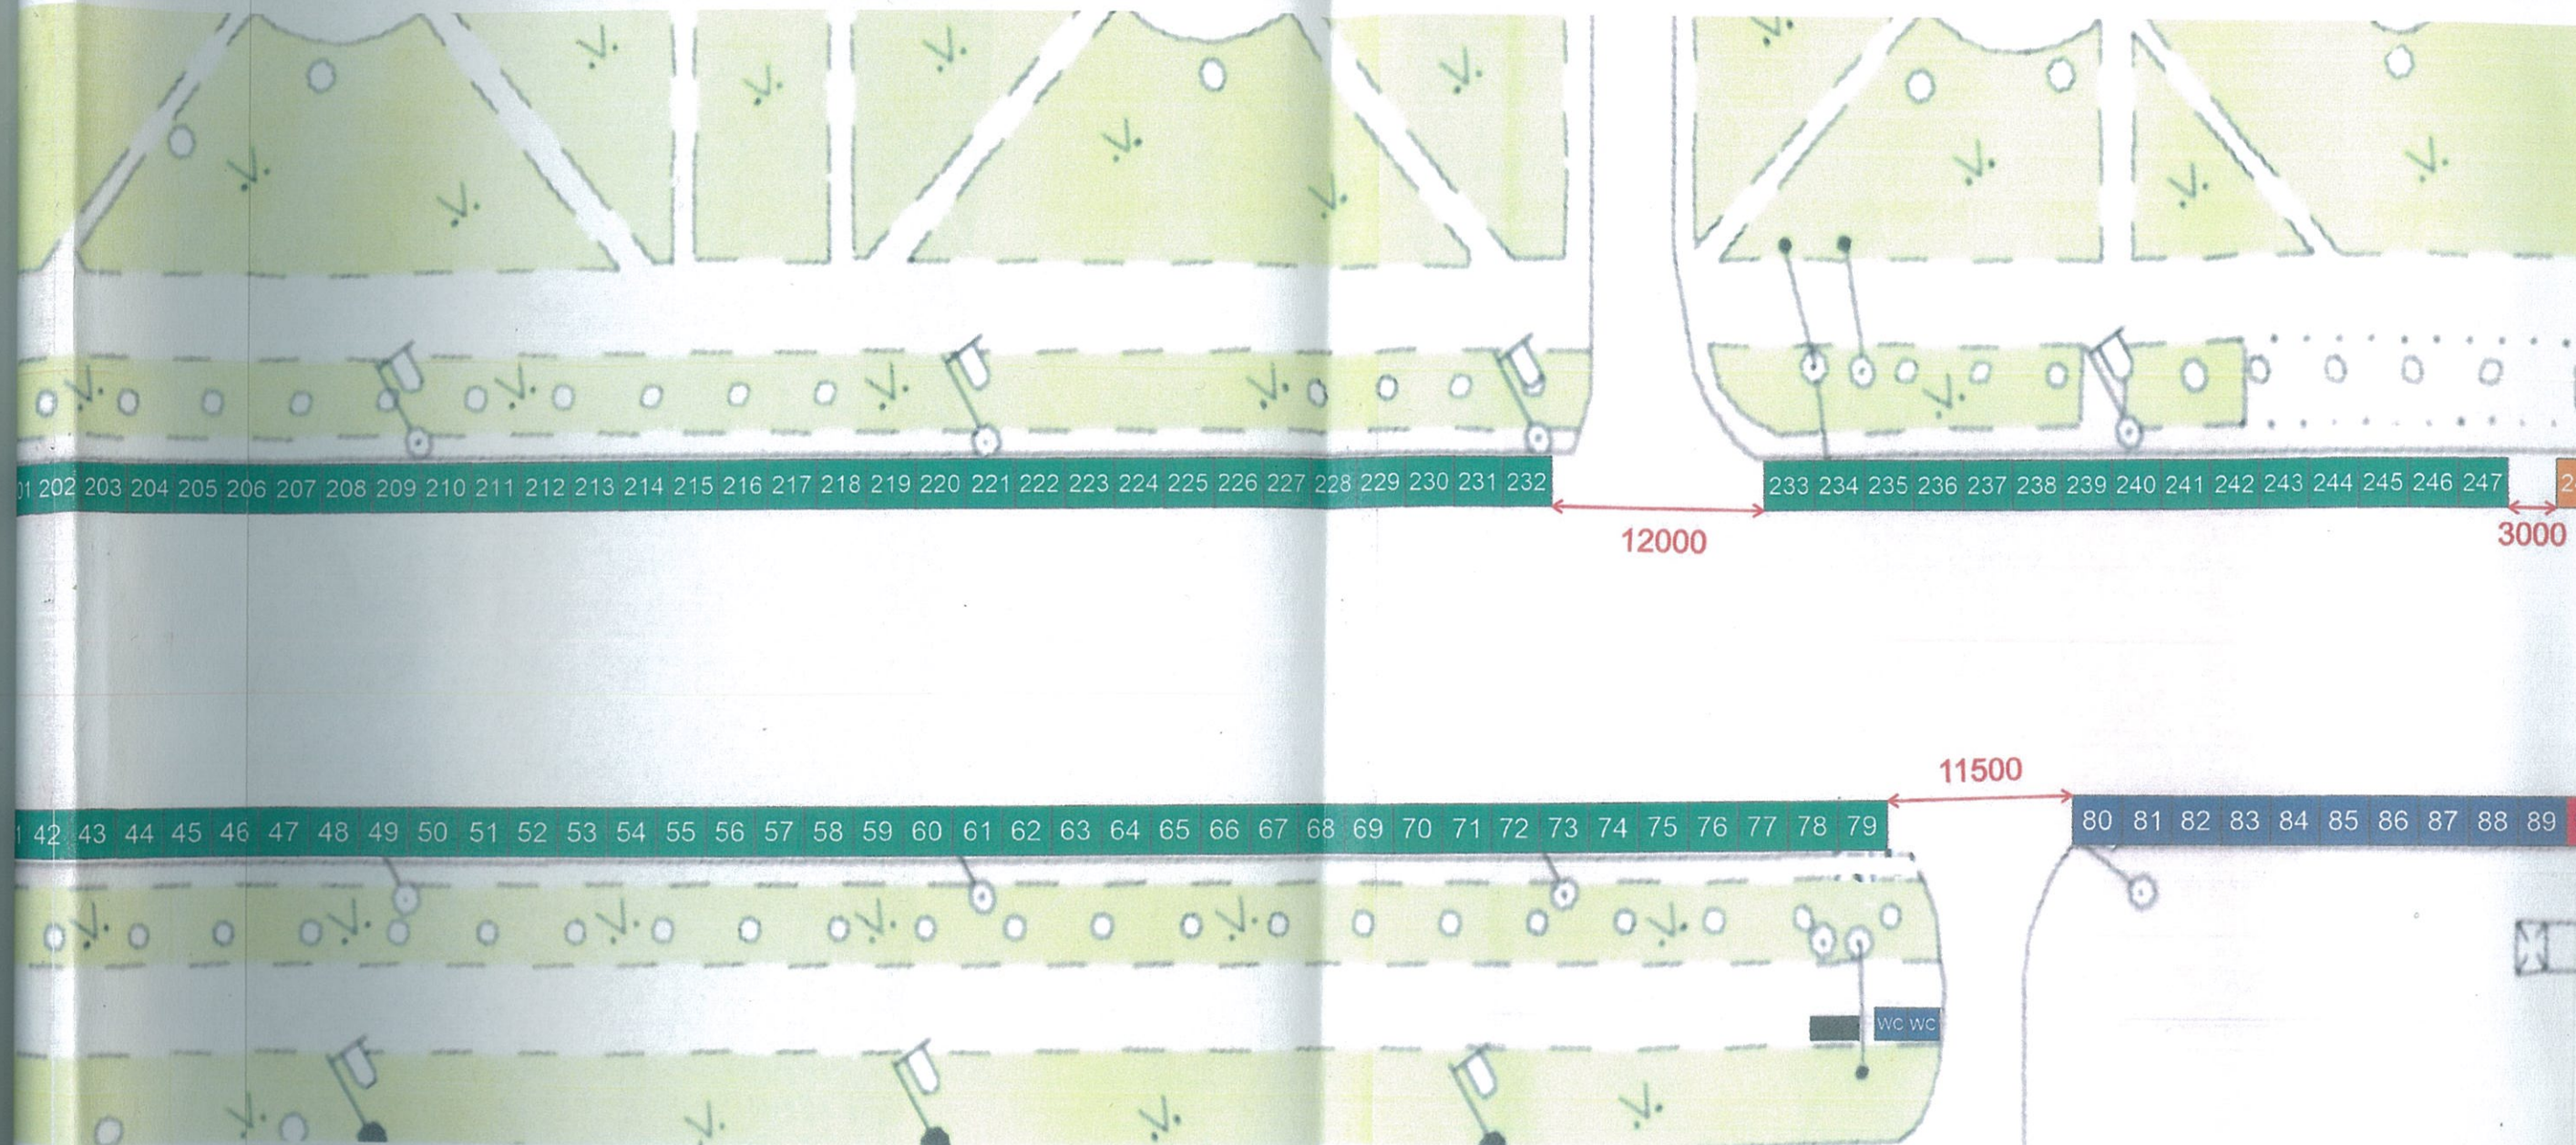


Техніко-економічні показники:
Торговельних місць - 321 шт.

№ п/п	Найменування	Колір	Кількість	Нумерація
1	М'ясо свіже	Червоний	44	278-321
2	Молоко, молокопродукти	Жовтий	15	263-277
3	Яйця	Білий	6	115-120
4	Бакалійна група товарів	Оранжевий	15	248-262
5	Хліб, хлібобулочні вироби	Блакитний	8	107-114
6	М'ясні вироби	Розовий	20	121-140

№ п/п	Найменування	Колір	Кількість	Нумерація
7	Риба свіжа	Блакитний	10	151-160
8	Риба морожена	Червоний	10	141-150
9	Овочі, фрукти	Зелений	166	1-79, 161-247
10	Сухофрукти, горішки	Темно-синій	10	80-89
11	Кондитерські вироби	Червоний	10	90-99
12	Мед	Жовтий	7	100-106

Схема розміщення об'єктів торгівлі на сільськогоспод

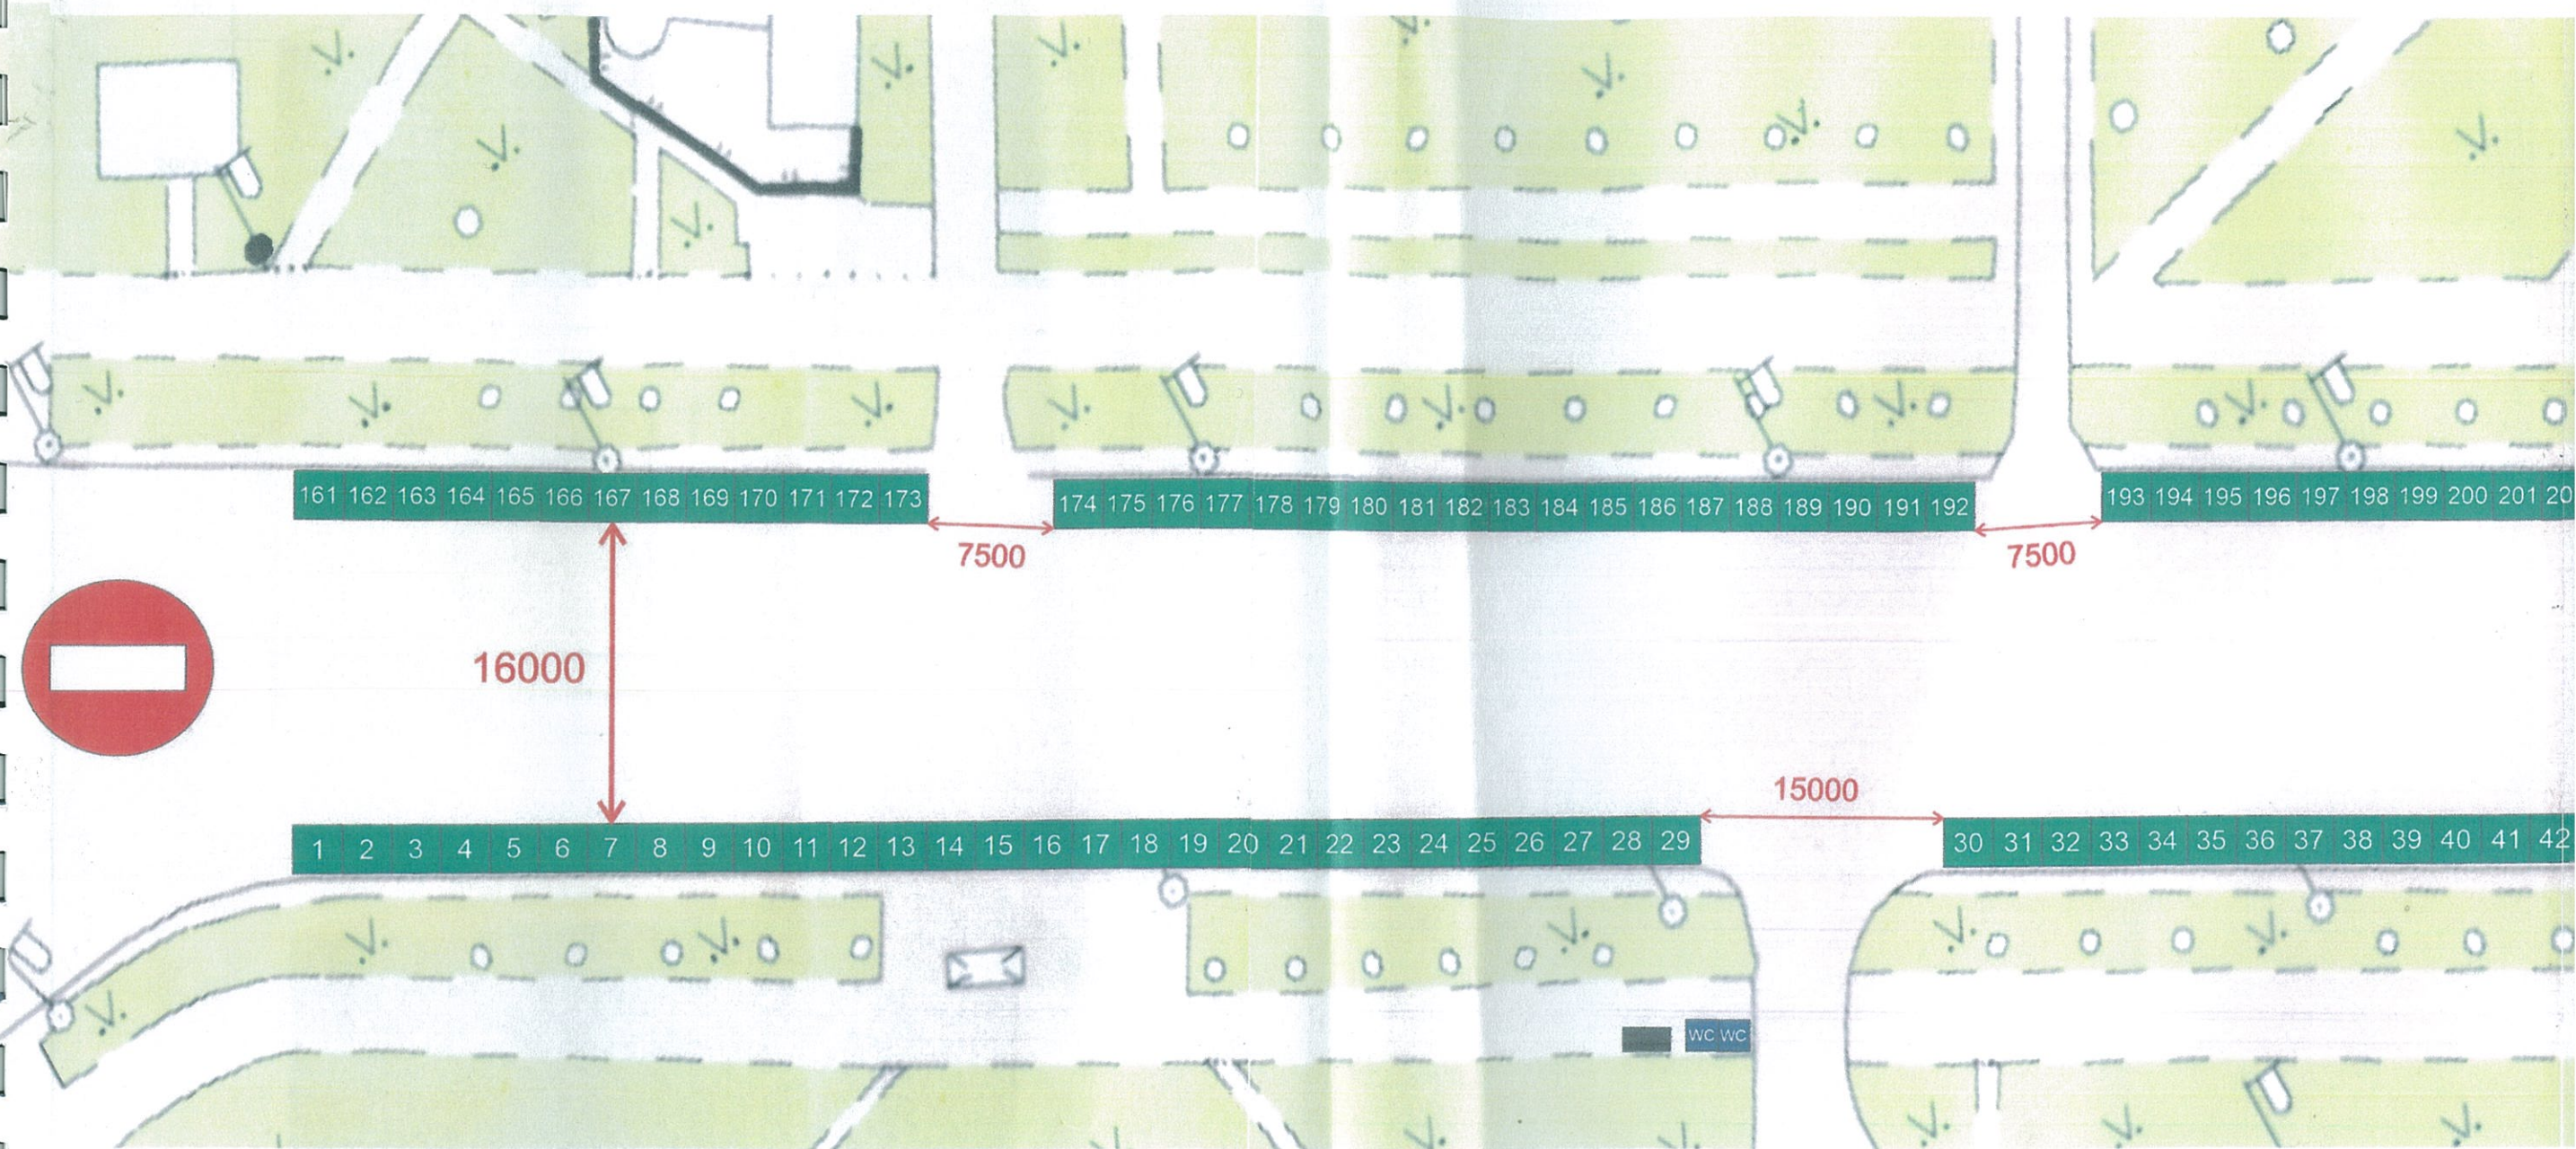

янському районі м. Києва

