


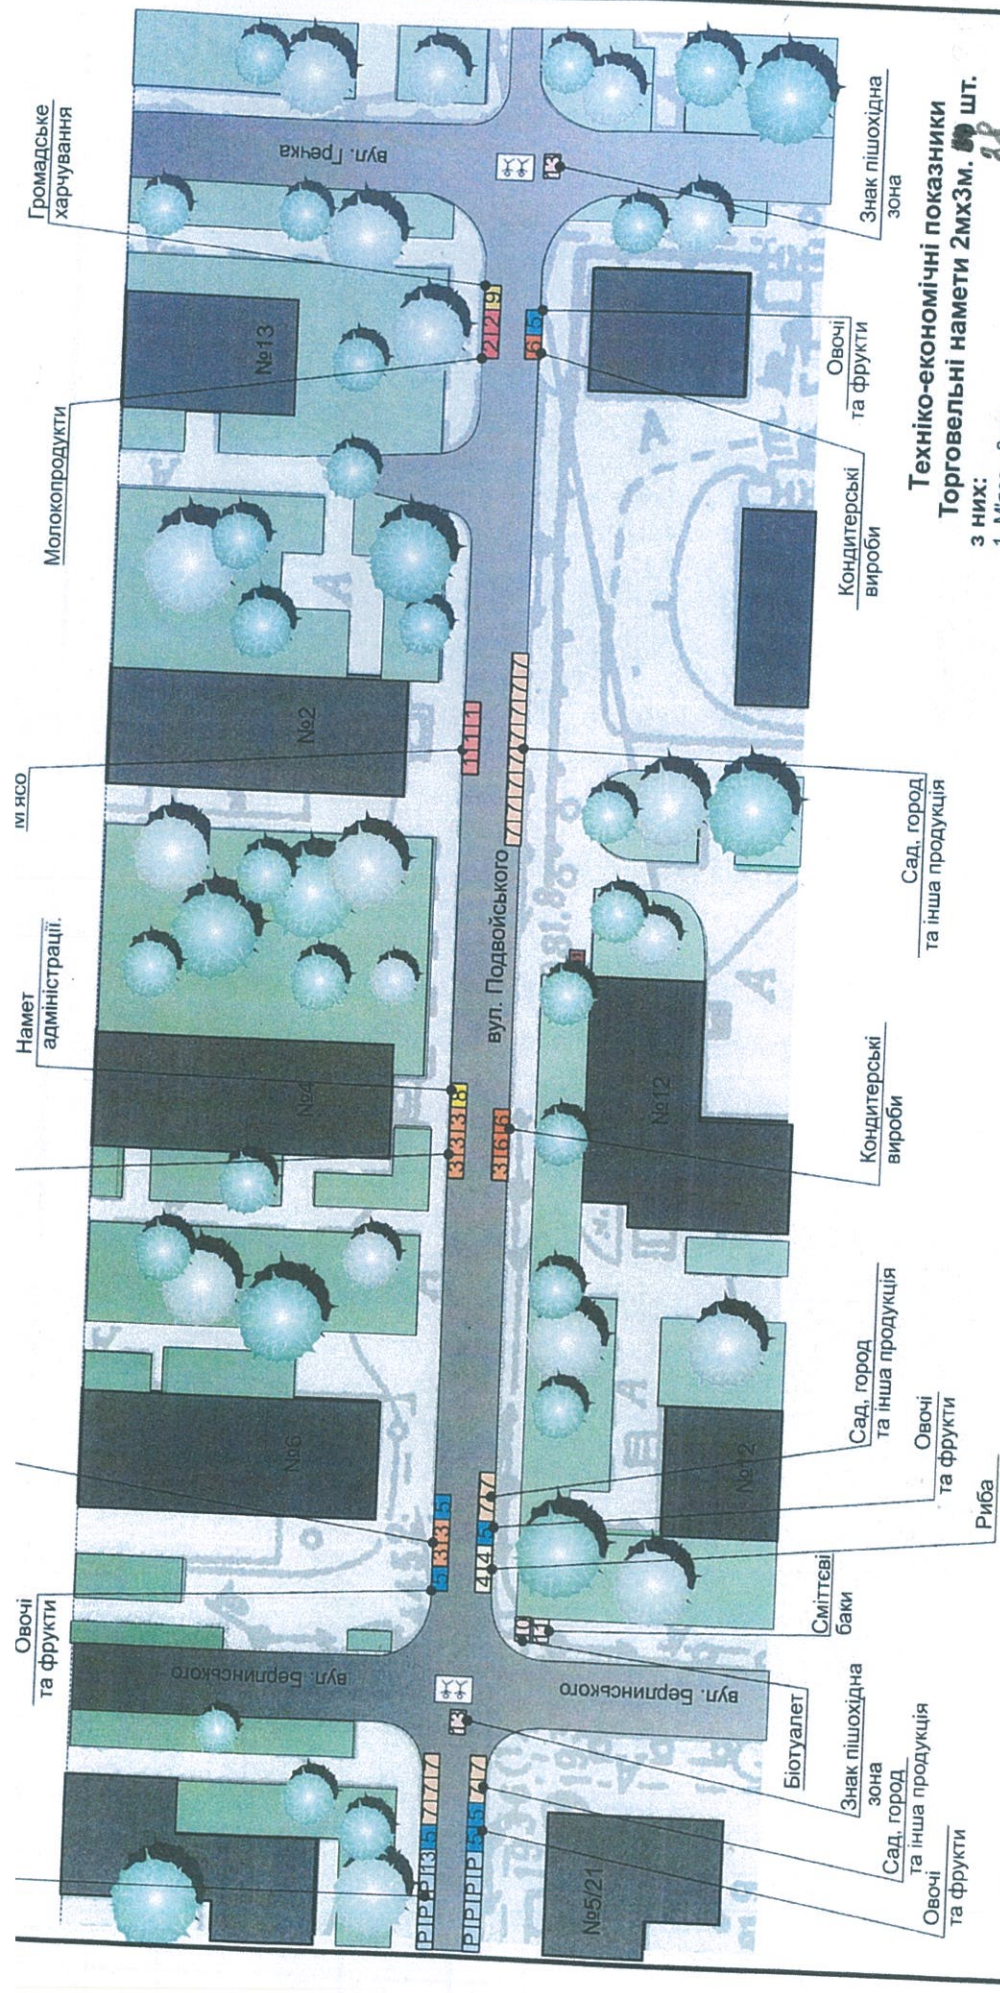

Техніко-економічні показники Торговельні намети 2мх3м. 38 шт.

з них:

1. М'ясо - 3 шт.
2. Молокопродукти - 2 шт.
3. Бакалія - 6 шт.
4. Риба - 2 шт.
5. Овочі та фрукти - 7 шт.
6. Кондитерські вироби - 3 шт.
7. Сад, город та інша продукція - 15 шт.
8. Намет адміністрації. (контрольні ваги, інформаційний стенд)
9. Громадське харчування
10. Біотуалет - 1 шт.
11. Сміттєві баки - 1 шт.
12. Знак пішохідна зона
13. Місце для паркування

Ізм.	Коп.	Уч.	Лист	№Док.	Попл.	Дата

Схема розміщення ярмарки М1:500