

"Погоджено"

Перший заступник голови
Подільської районної в м. Києві державної
адміністрації



М. Дубовик

№ 10/2266-04 від 16.10.2015

З управління ДАІ ГУМВС України в м. Києві схему розміщення технічних засобів організації дорожнього руху в проєкті "Схема організації дорожнього руху на Андріївському узвозі" погоджено. (в нашій розуміння дорожніх знаків та нанесення дорожньої розмітки)

ст. інст. з д.з. *А. Галущак* О.В. Лобовик

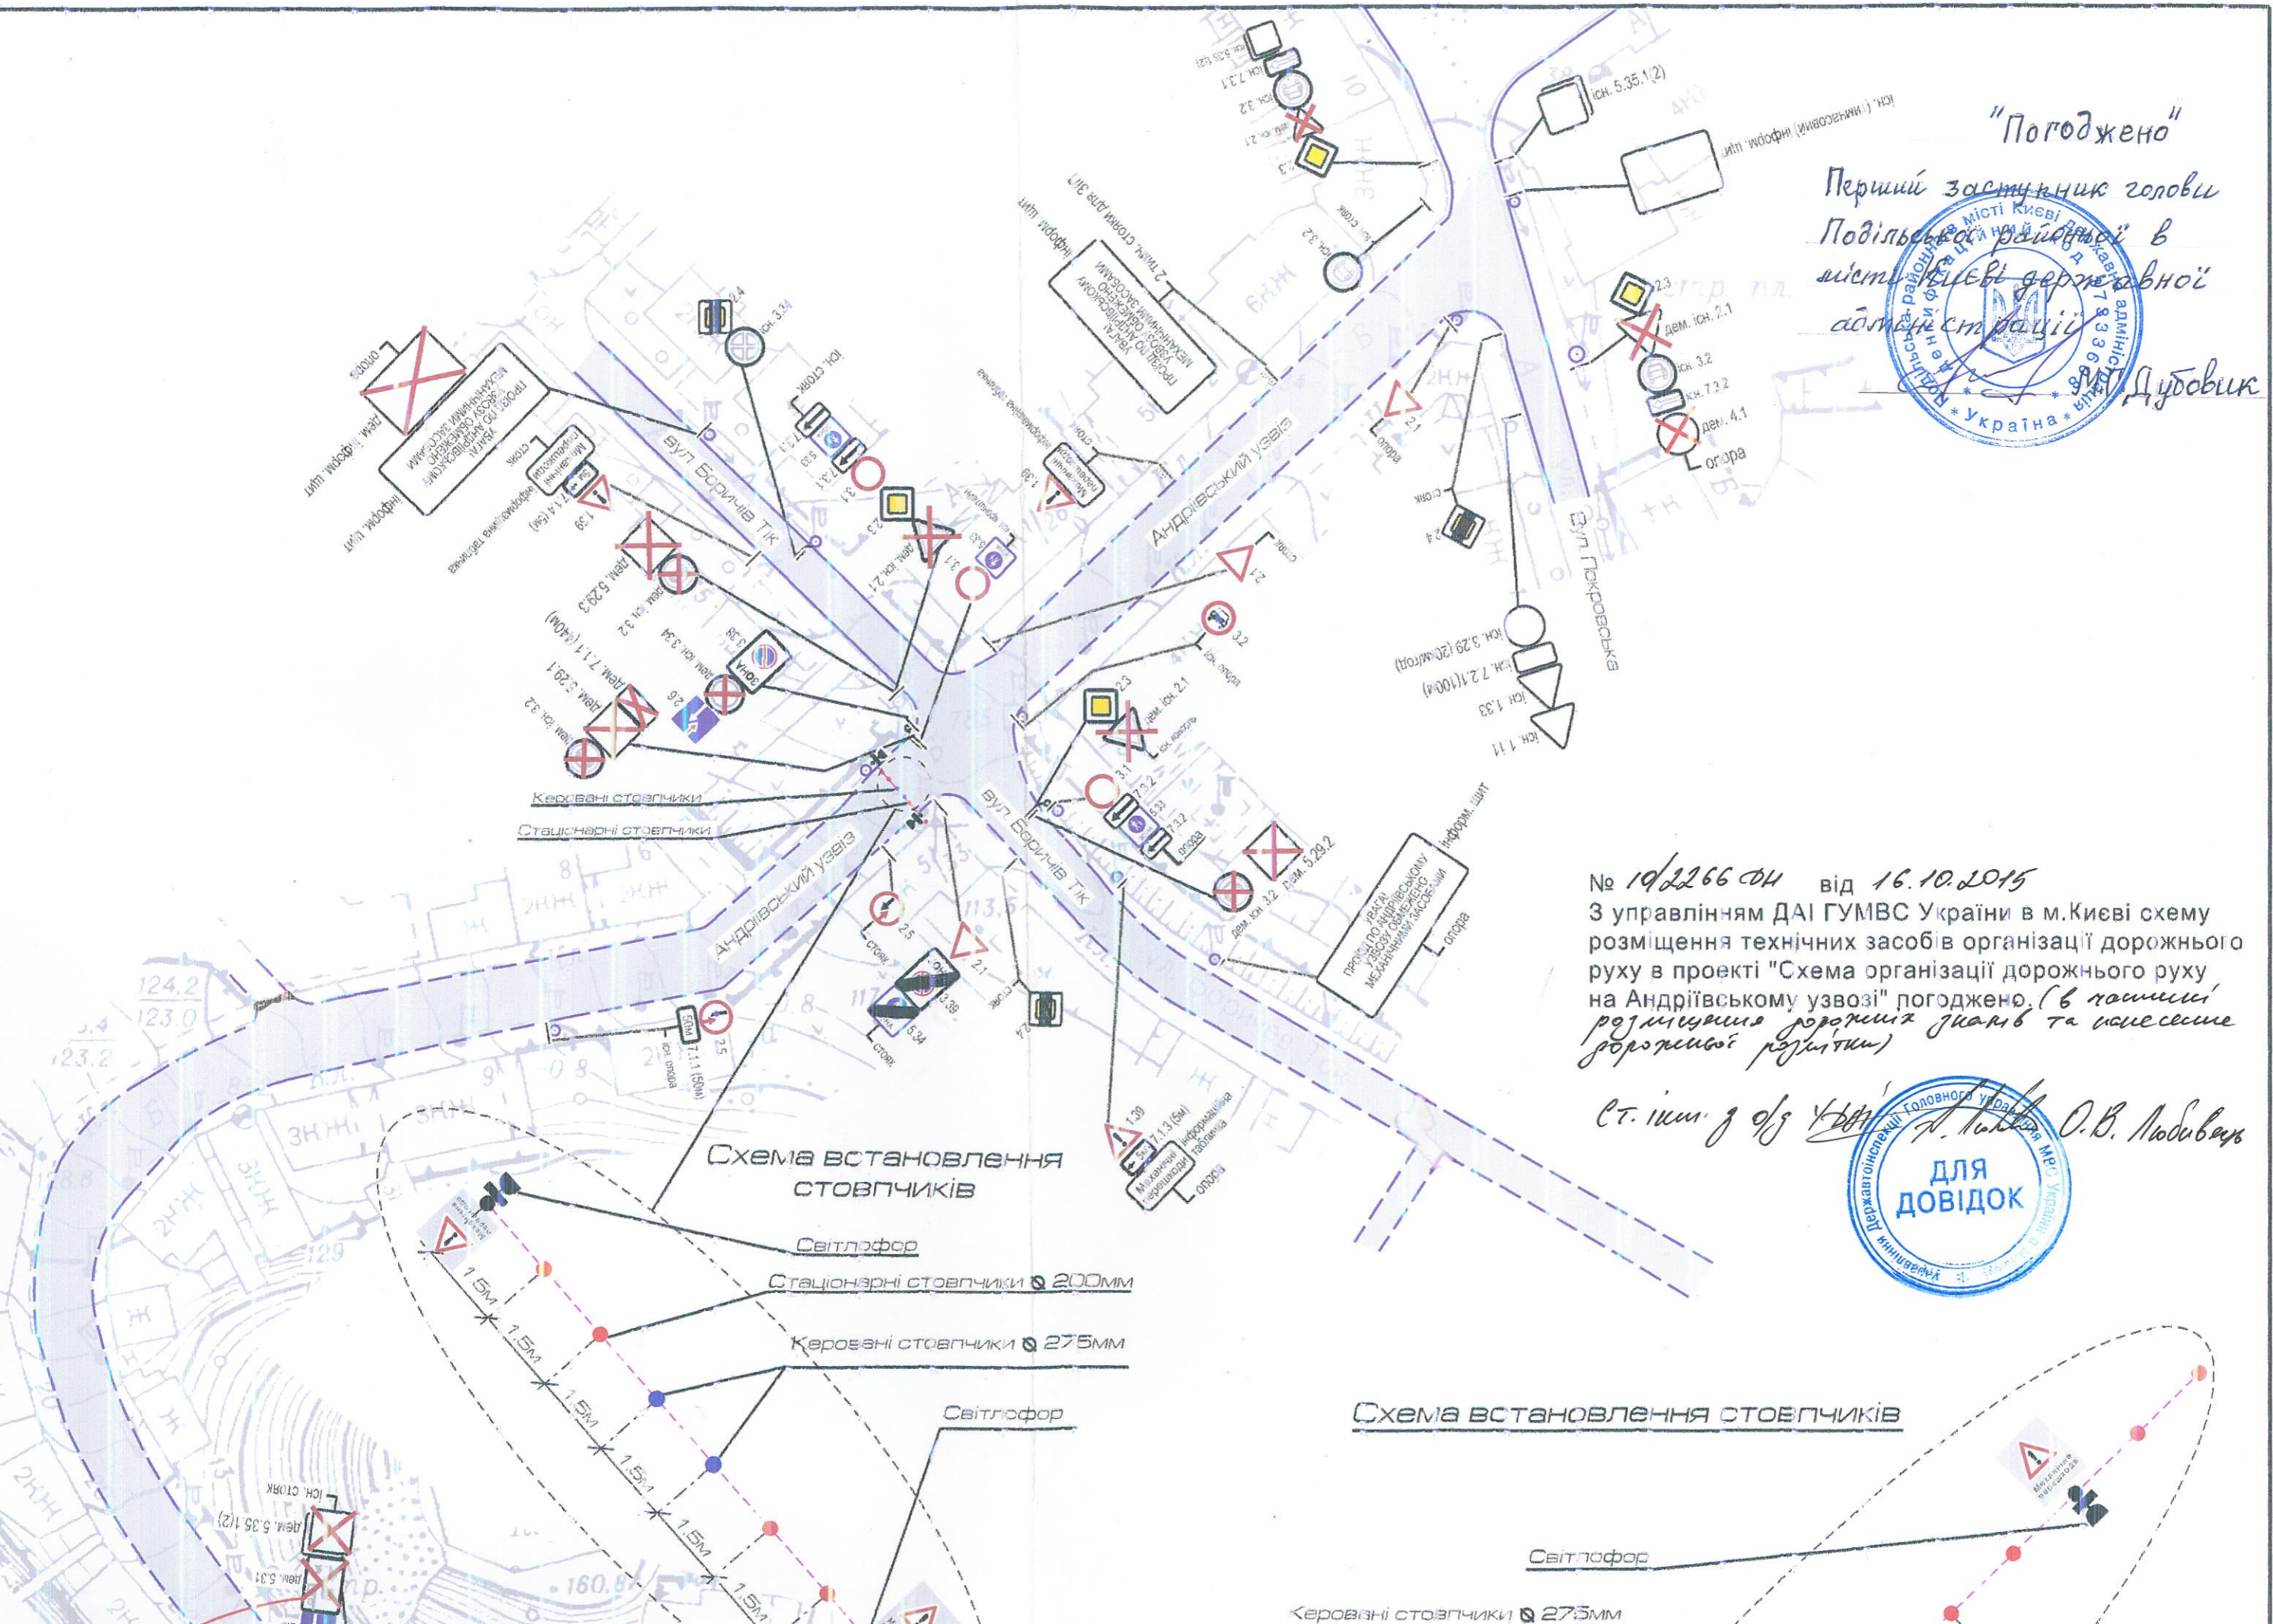


Схема встановлення стовпчиків

- Світлофор
- Стационарні стовпчики Ø 200mm
- Керовані стовпчики Ø 275mm

Схема встановлення стовпчиків

- Світлофор
- Керовані стовпчики Ø 275mm