


Розміри майданчика - 14 x 25 м

покриття - асфальт/бетон

Гарантія на каркас - 5 років

на поверхню для їзди - 3 роки

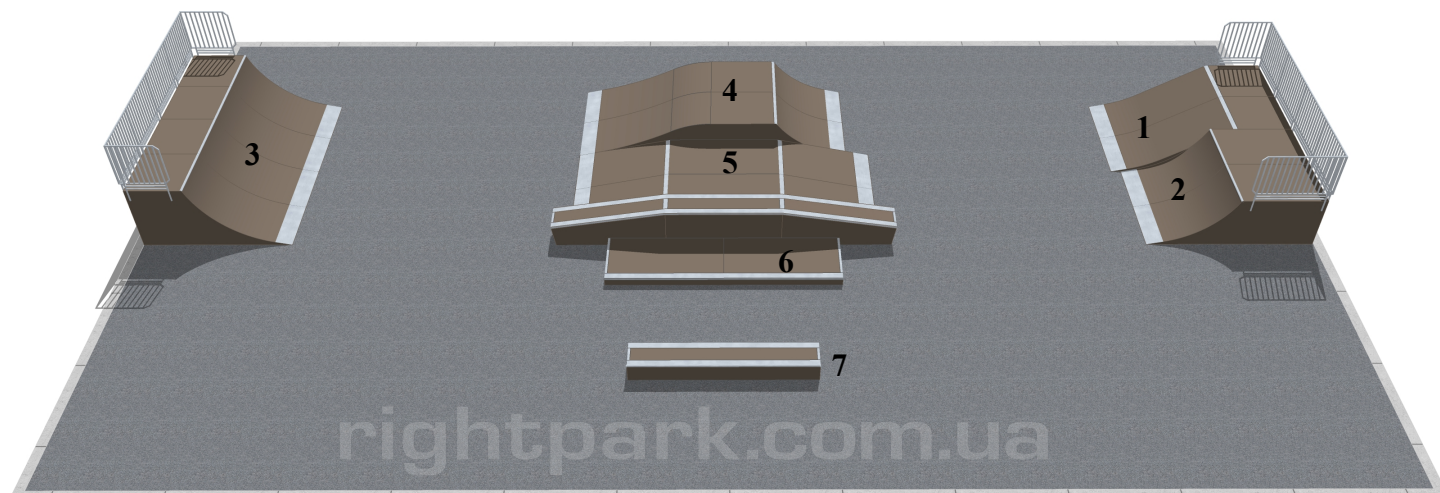

|                      | Найменування                    | Розміри, м. *         | Ціна без ПДВ, грн |
|----------------------|---------------------------------|-----------------------|-------------------|
| 1                    | бенк                            | 2,5 x 3,8 x 1,2 (2,4) | 55 669,00         |
| 2                    | квотерпайп зі збільшеним столом | 2,5 x 3,5 x 1,2 (2,4) | 55 900,00         |
| 3                    | квотерпайп                      | 4,9 x 3,1 x 1,5 (2,7) | 104 357,00        |
| 4                    | ейрбокс малий                   | 2,4 x 6,0 x 0,9       | 56 091,00         |
| 5                    | фанбокс                         | 2,5 x 6,6 x 0,5       | 53 360,00         |
|                      | грайндбокс (грань/грань)        | 0,6 x 7,3 x 0,8       | 38 690,00         |
| 6                    | мануалбокс (грань)              | 1,2 x 4,9 x 0,2       | 22 975,00         |
| 7                    | грайндбокс (грань/рейл)         | 0,6 x 3,7 x 0,4       | 17 360,00         |
| Сума без ПДВ, грн:** |                                 |                       | 404 402,00        |

\* - ширина X довжина X висота, деякі розміри можуть відрізнятися від ескізних на +/- 5 %;

\*\* - базова ціна з урахуванням виготовлення, монтажних робіт, транспортних та відряджувальних витрат.

#### Технічні параметри:

- водостійка фанера (ламінована з обох боків), яка відповідає європейському стандарту EN 13986
- покриття товщиною 12 мм має плівку зі збільшеною зносостійкістю **220 г/м2** (стандартна - 120 г/м2)
- модульна система каркасу з подвійною структурою центральних стінок (сумарна товщина **24 мм**)
- торці фанери і отвори в ній оброблені спеціальною водовідштовхуючою акриловою фарбою
- дерев'яні елементи оброблені антисептичним і антипиреновим розчином методом окунання
- фігури на додаткових підкладках, закриті з усіх сторін і передбачена система вентиляції
- оцинковані металеві заїзди, захист на кутах фігур та в місцях для ковзання товщиною 3 мм
- оцинковані металеві паркани висотою 1,2 м та відповідають європейському стандарту EN 14974